


S01


-

Torens in het groen

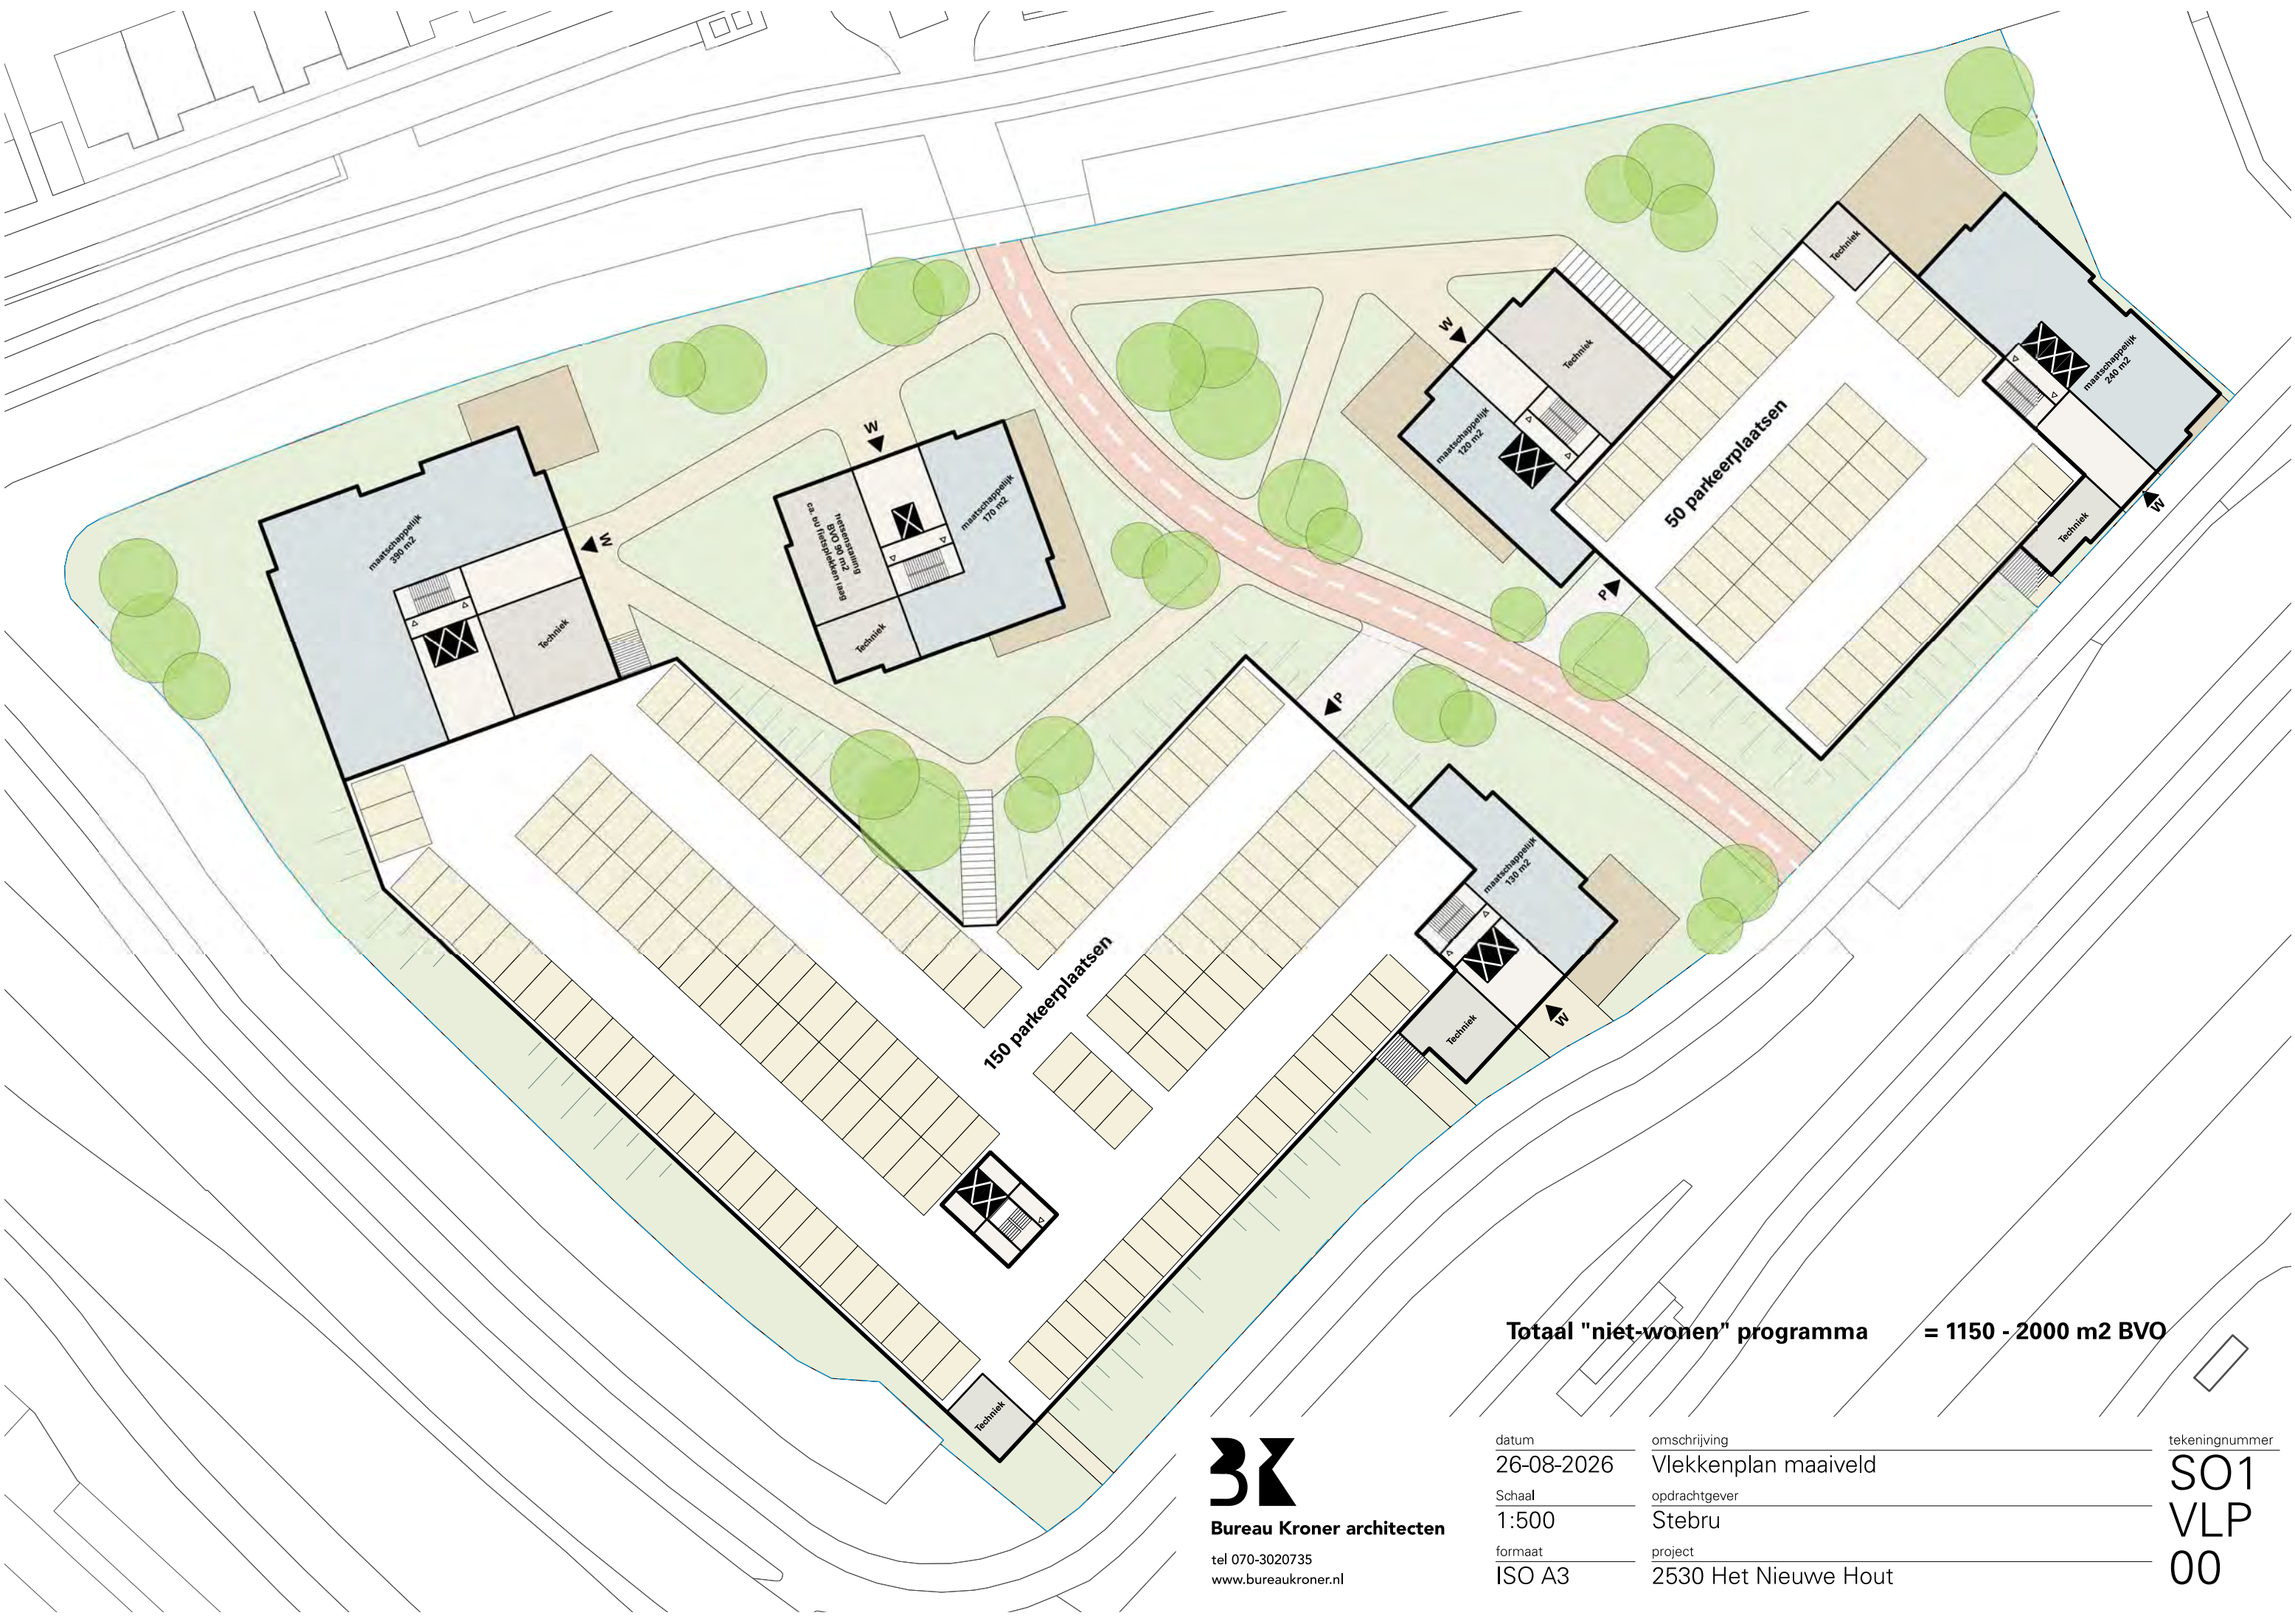

Totaal "niet-wonen" programma = 1150 - 2000 m2 BVO

Gebouw D
1 woonlagen x 4 app. = 4 st.
Midden = 4 st.

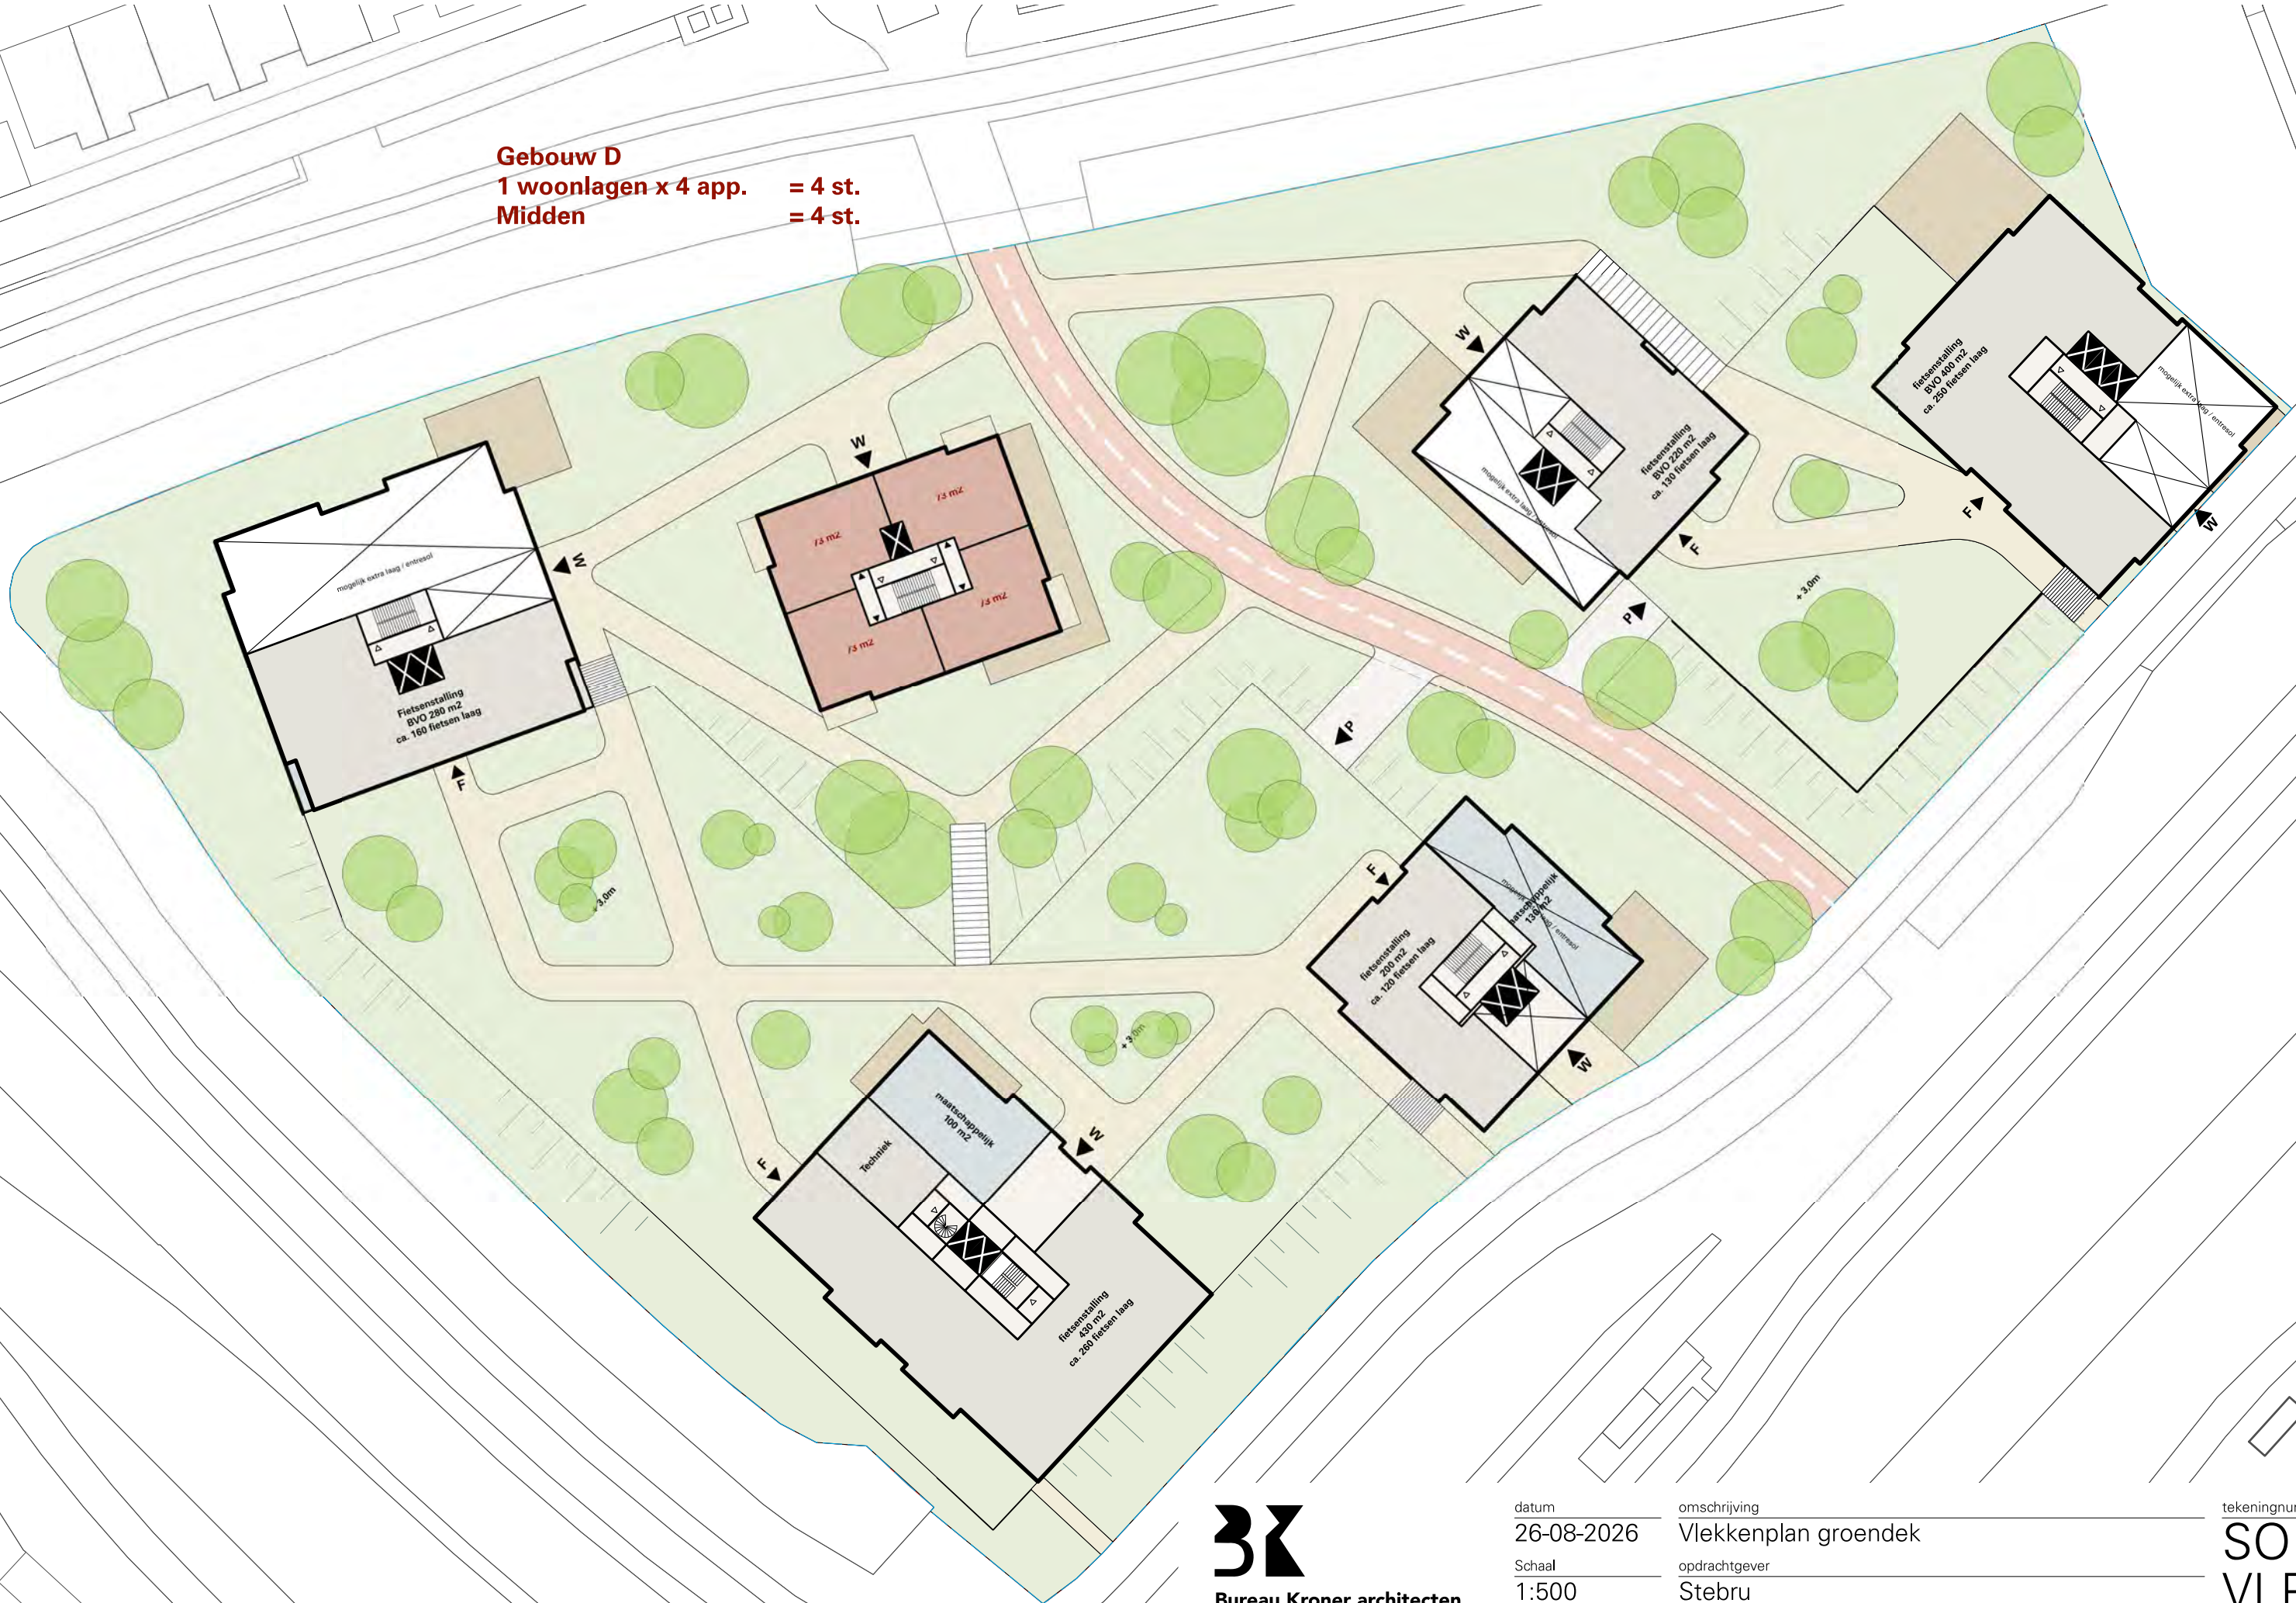


Bureau Kroner architecten
tel 070-3020735
www.bureaukroner.nl

datum
26-08-2026
Schaal
1:500
formaat
ISO A3

omschrijving
Vlekkenplan groendek
opdrachtgever
Stebru
project
2530 Het Nieuwe Hout

tekeningnummer
SO1
VLP
01

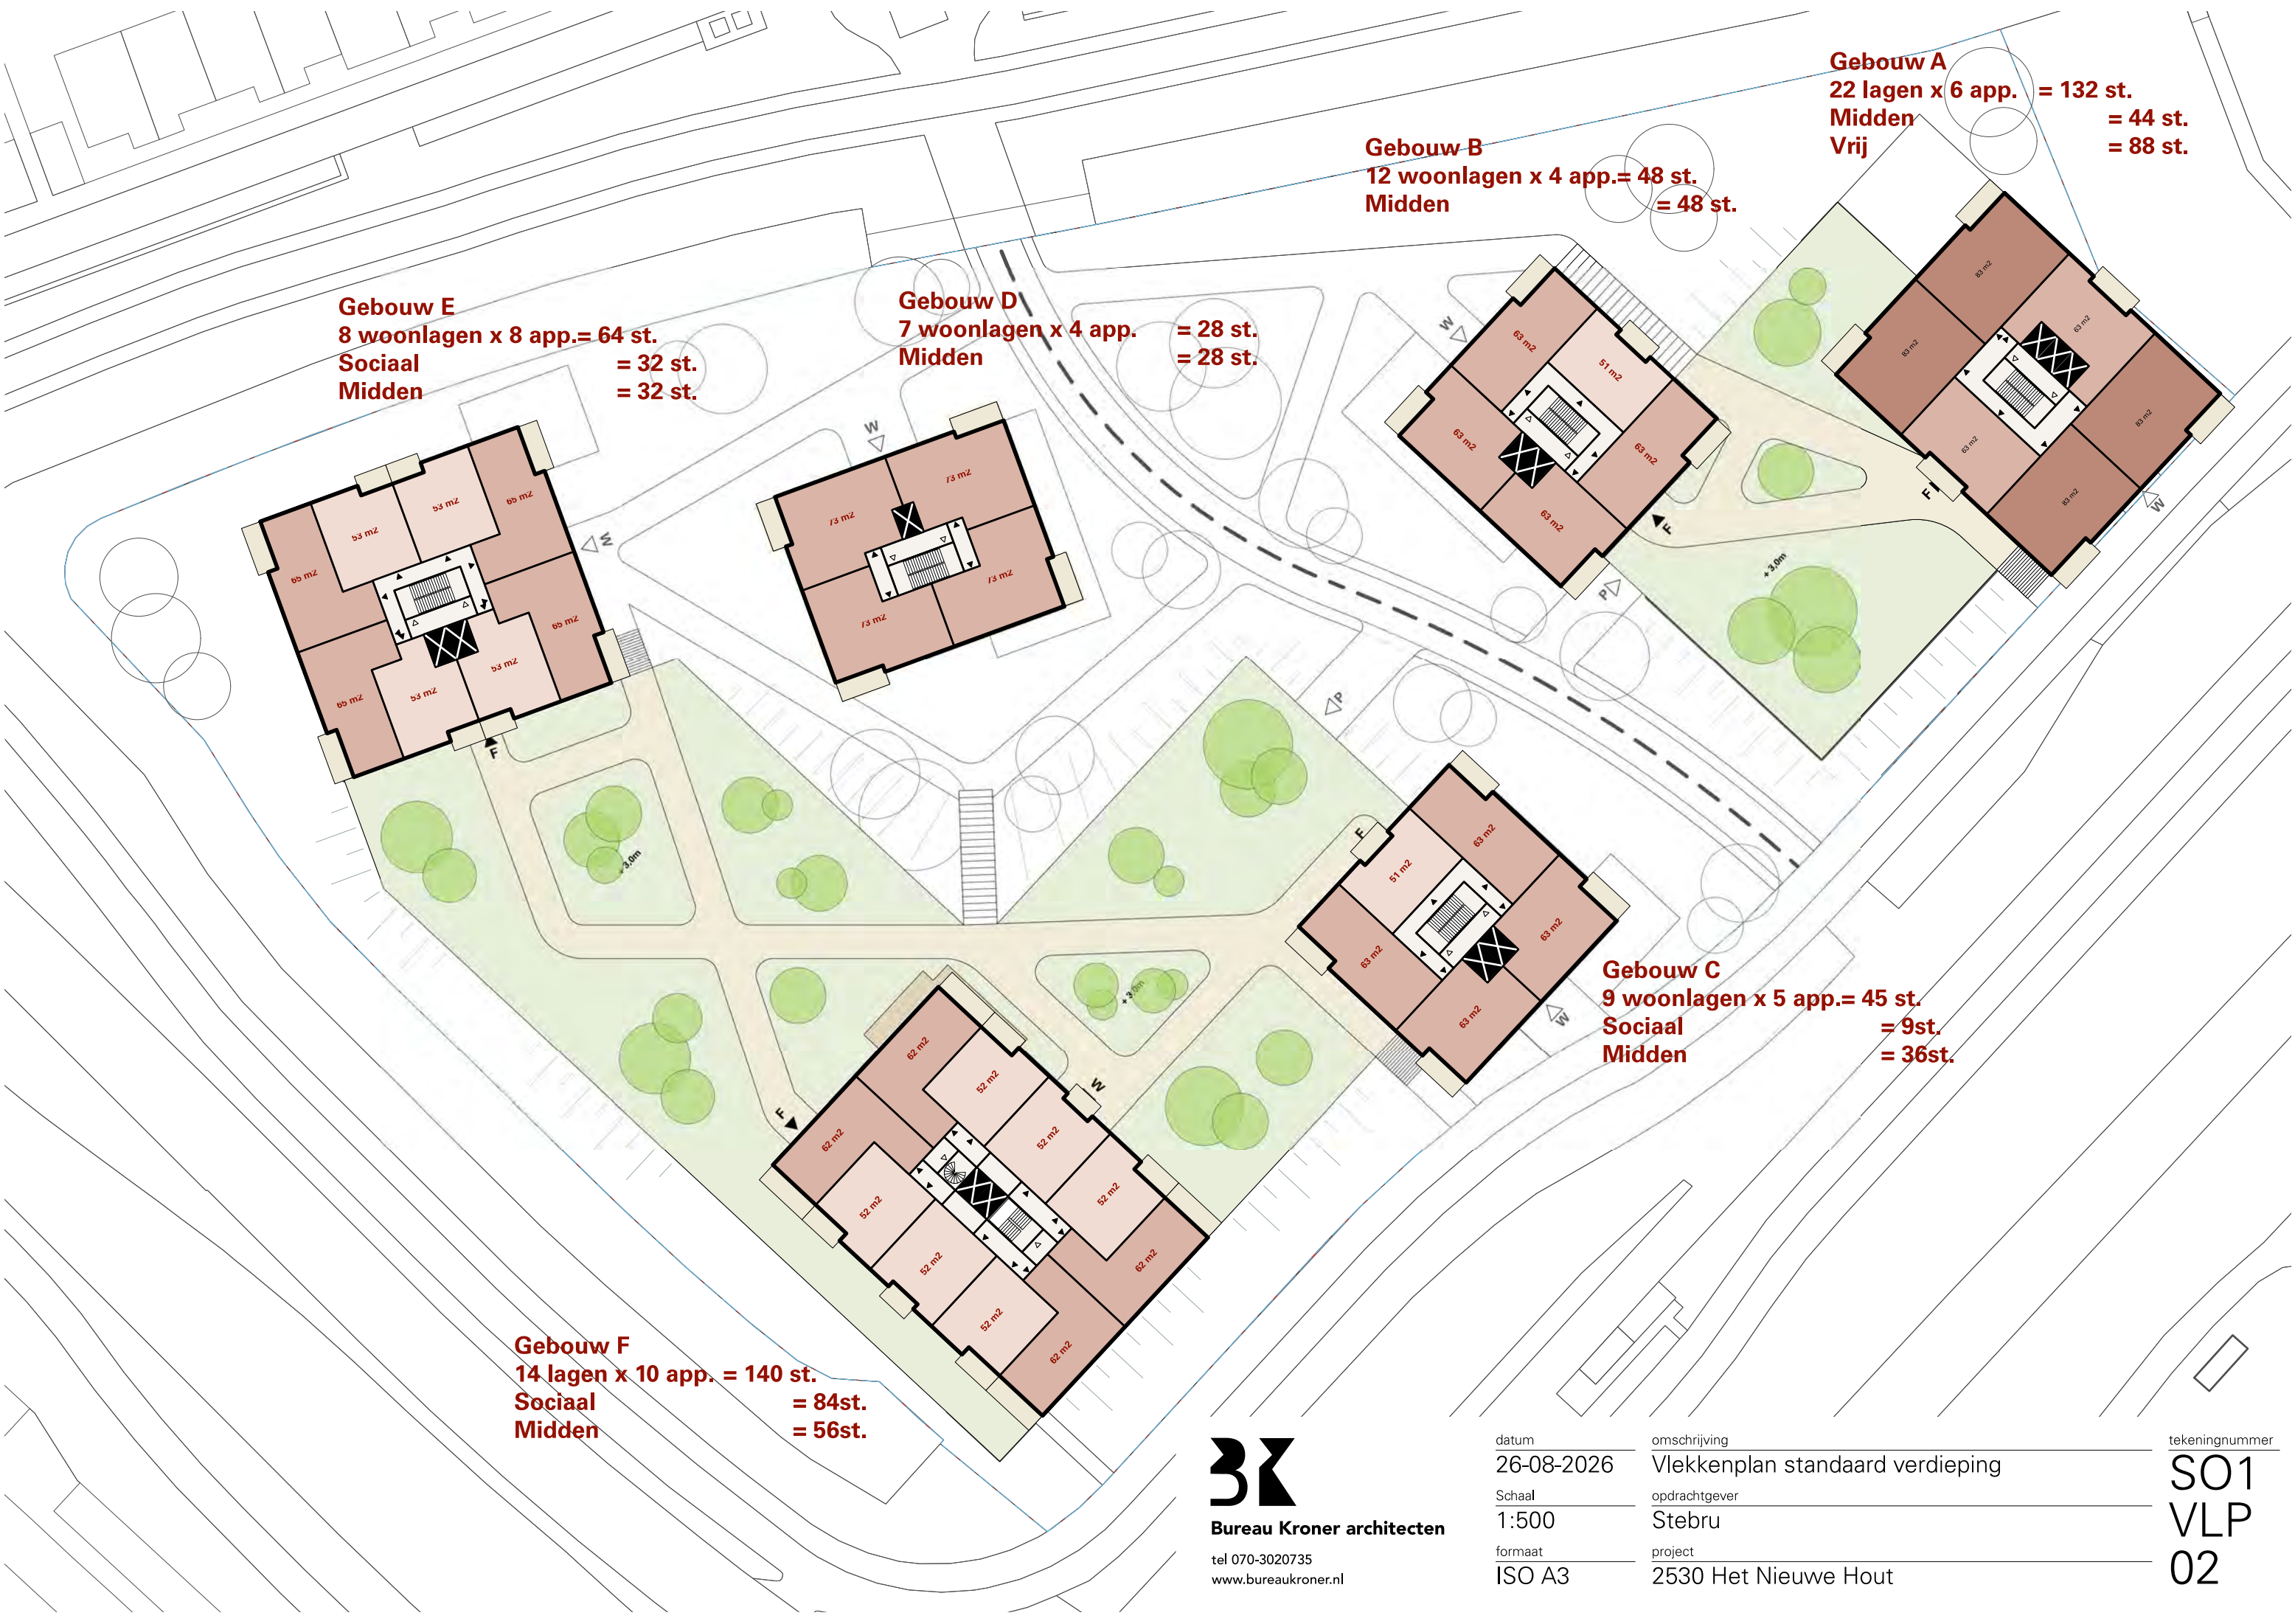

Gebouw A
22 lagen x 6 app. = 132 st.
Midden Vrij
= 44 st.
= 88 st.


Gebouw B
12 woonlagen x 4 app. = 48 st.
Midden
= 48 st.

Gebouw D
7 woonlagen x 4 app. = 28 st.
Midden
= 28 st.

Gebouw E
8 woonlagen x 8 app. = 64 st.
Sociaal Midden
= 32 st.
= 32 st.

Gebouw C
9 woonlagen x 5 app. = 45 st.
Sociaal Midden
= 9st.
= 36st.

Gebouw F
14 lagen x 10 app. = 140 st.
Sociaal Midden
= 84st.
= 56st.

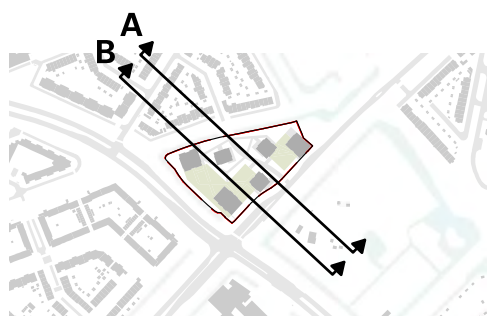

Bureau Kroner architecten

tel 070-3020735
www.bureaukroner.nl

datum

26-08-2026

Schaal

1:500

formaat

ISO A3

omschrijving

Doorsnedes NW-ZO

opdrachtgever



Stebru

project

2530 Het Nieuwe Hout

tekeningnummer

SO1
DSN
01

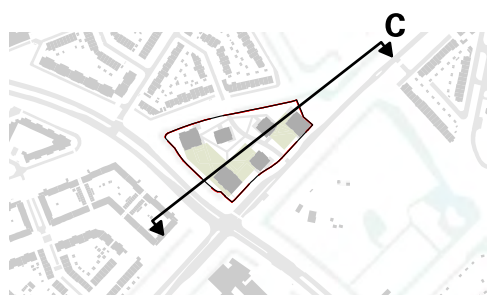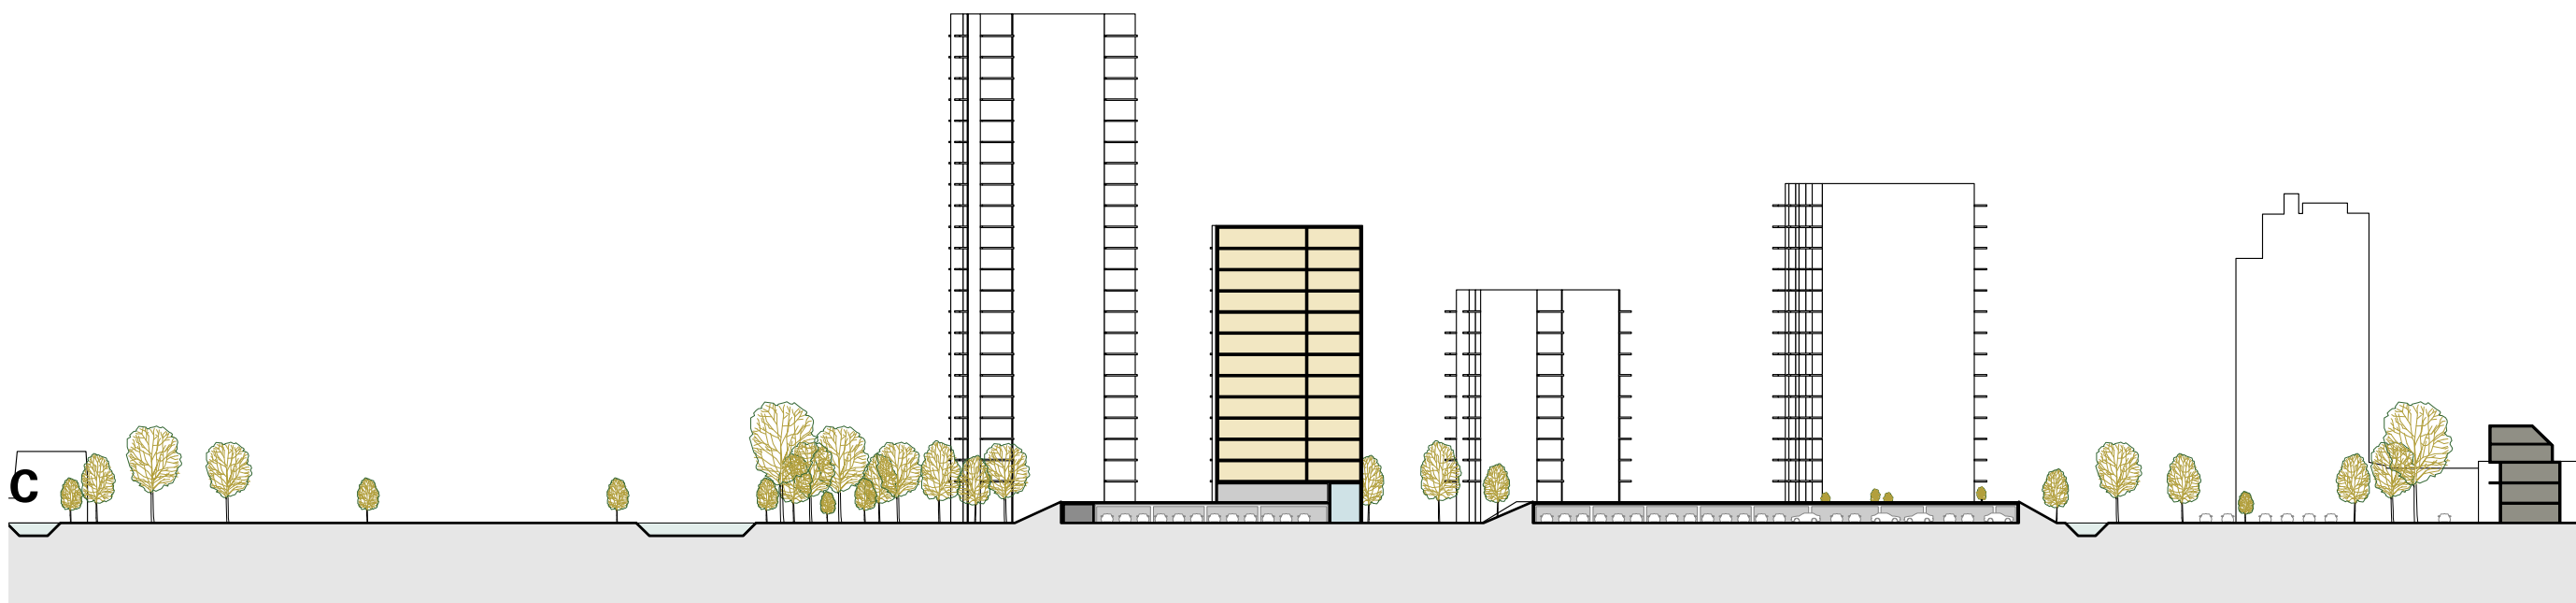

Bureau Kroner architecten

tel 070-3020735
www.bureaukroner.nl

datum
26-08-2026
Schaal
1:500
formaat
ISO A3

omschrijving
Doorsnedes NO-ZW
opdrachtgever
Stebru
project
2530 Het Nieuwe Hout

tekeningnummer
SO1
DSN
02



Vogelvlucht zuid



Ooghoogte Escamplaan



Ooghoogte Architect Duikerstraat