


SO3

-

Groene hoven

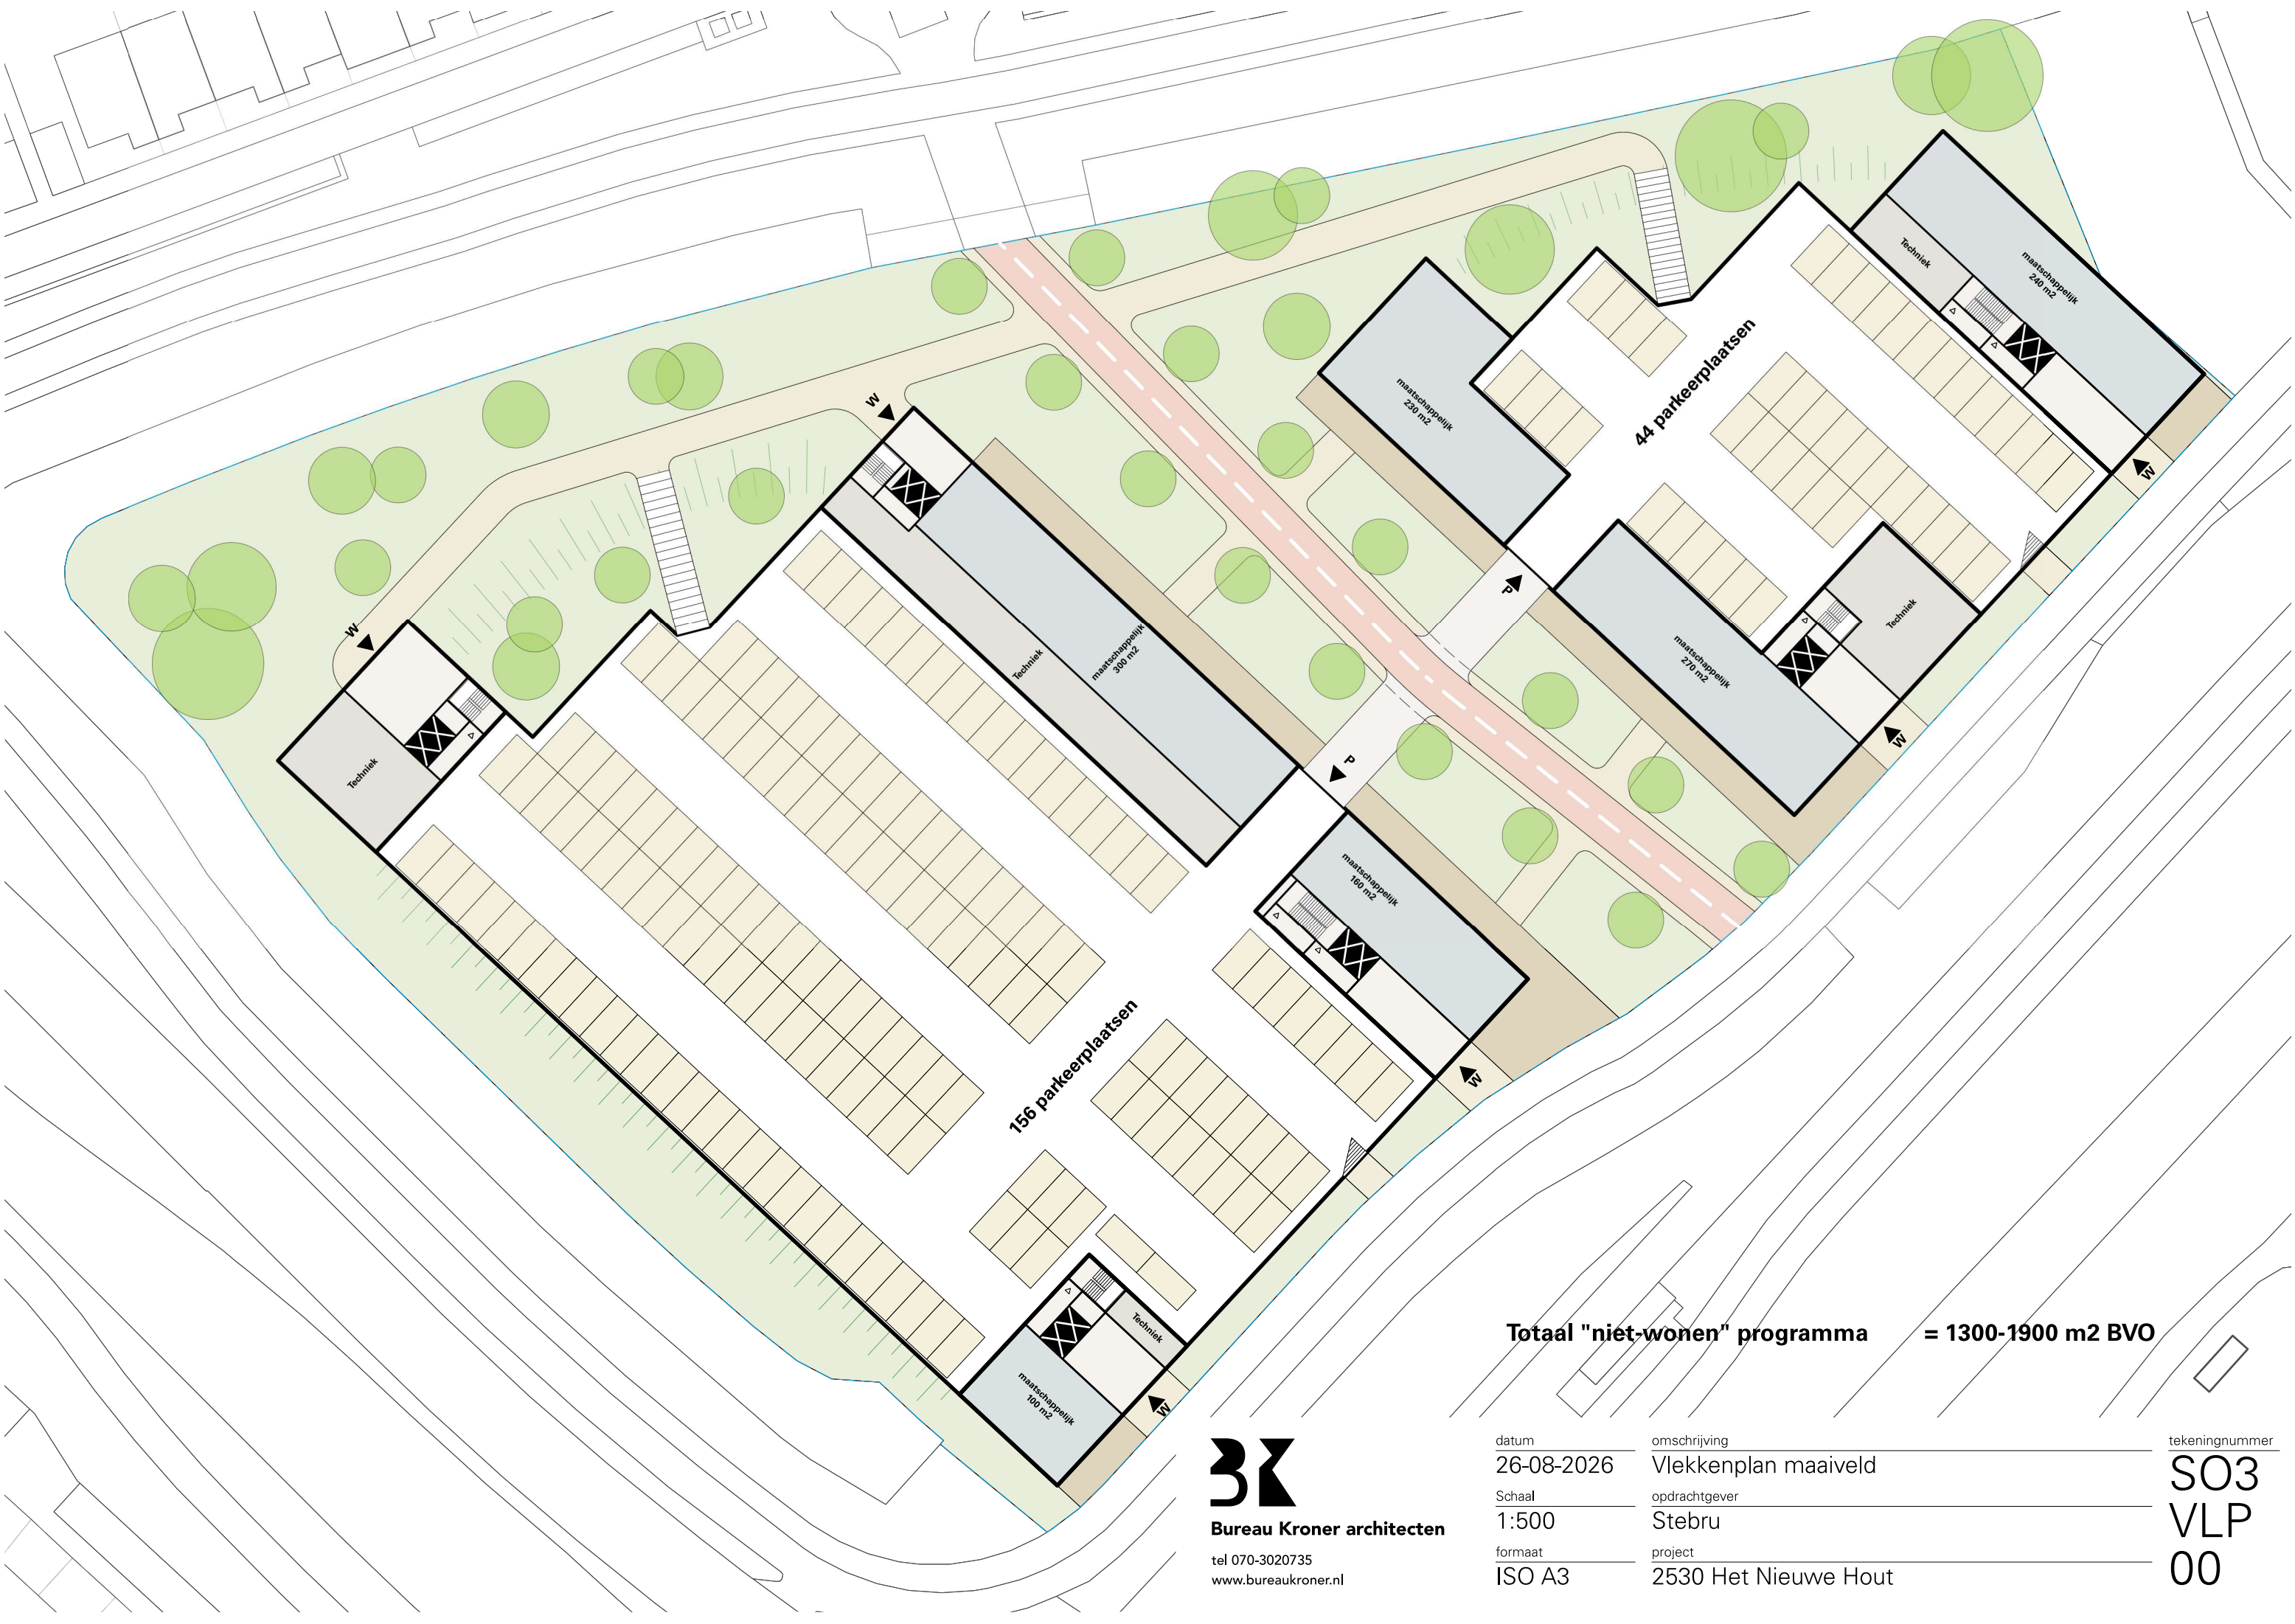

Totaal "niet-wonen" programma = 1300-1900 m2 BVO

BK
Bureau Kroner architecten
tel 070-3020735
www.bureaukroner.nl

datum
26-08-2026
Schaal
1:500
formaat
ISO A3

omschrijving
Vlekkenplan maaiveld
opdrachtgever
Stebru
project
2530 Het Nieuwe Hout

tekeningnummer
SO3
VLP
00

Gebouwdeel E
1 woonlaag x 3 app. = 3 st.
Sociaal Midden
= 3 st.
= 0 st.


Gebouwdeel F
1 woonlaag x 7 app. = 7 st.
Sociaal Midden
= 5 st.
= 2 st.

Gebouwdeel A
0 woonlagen x 0 app. = 0 st.
Vrij
= 0 st.

Gebouwdeel B
1 woonlagen x 7 app. = 7 st.
Midden
= 7 st.

Gebouwdeel C
0 woonlaag x 0 app. = 0 st.
Midden
= 0 st.

Gebouwdeel D
1 woonlagen x 7 app. = 7 st.
Sociaal Midden
= 7 st.
= 0 st.

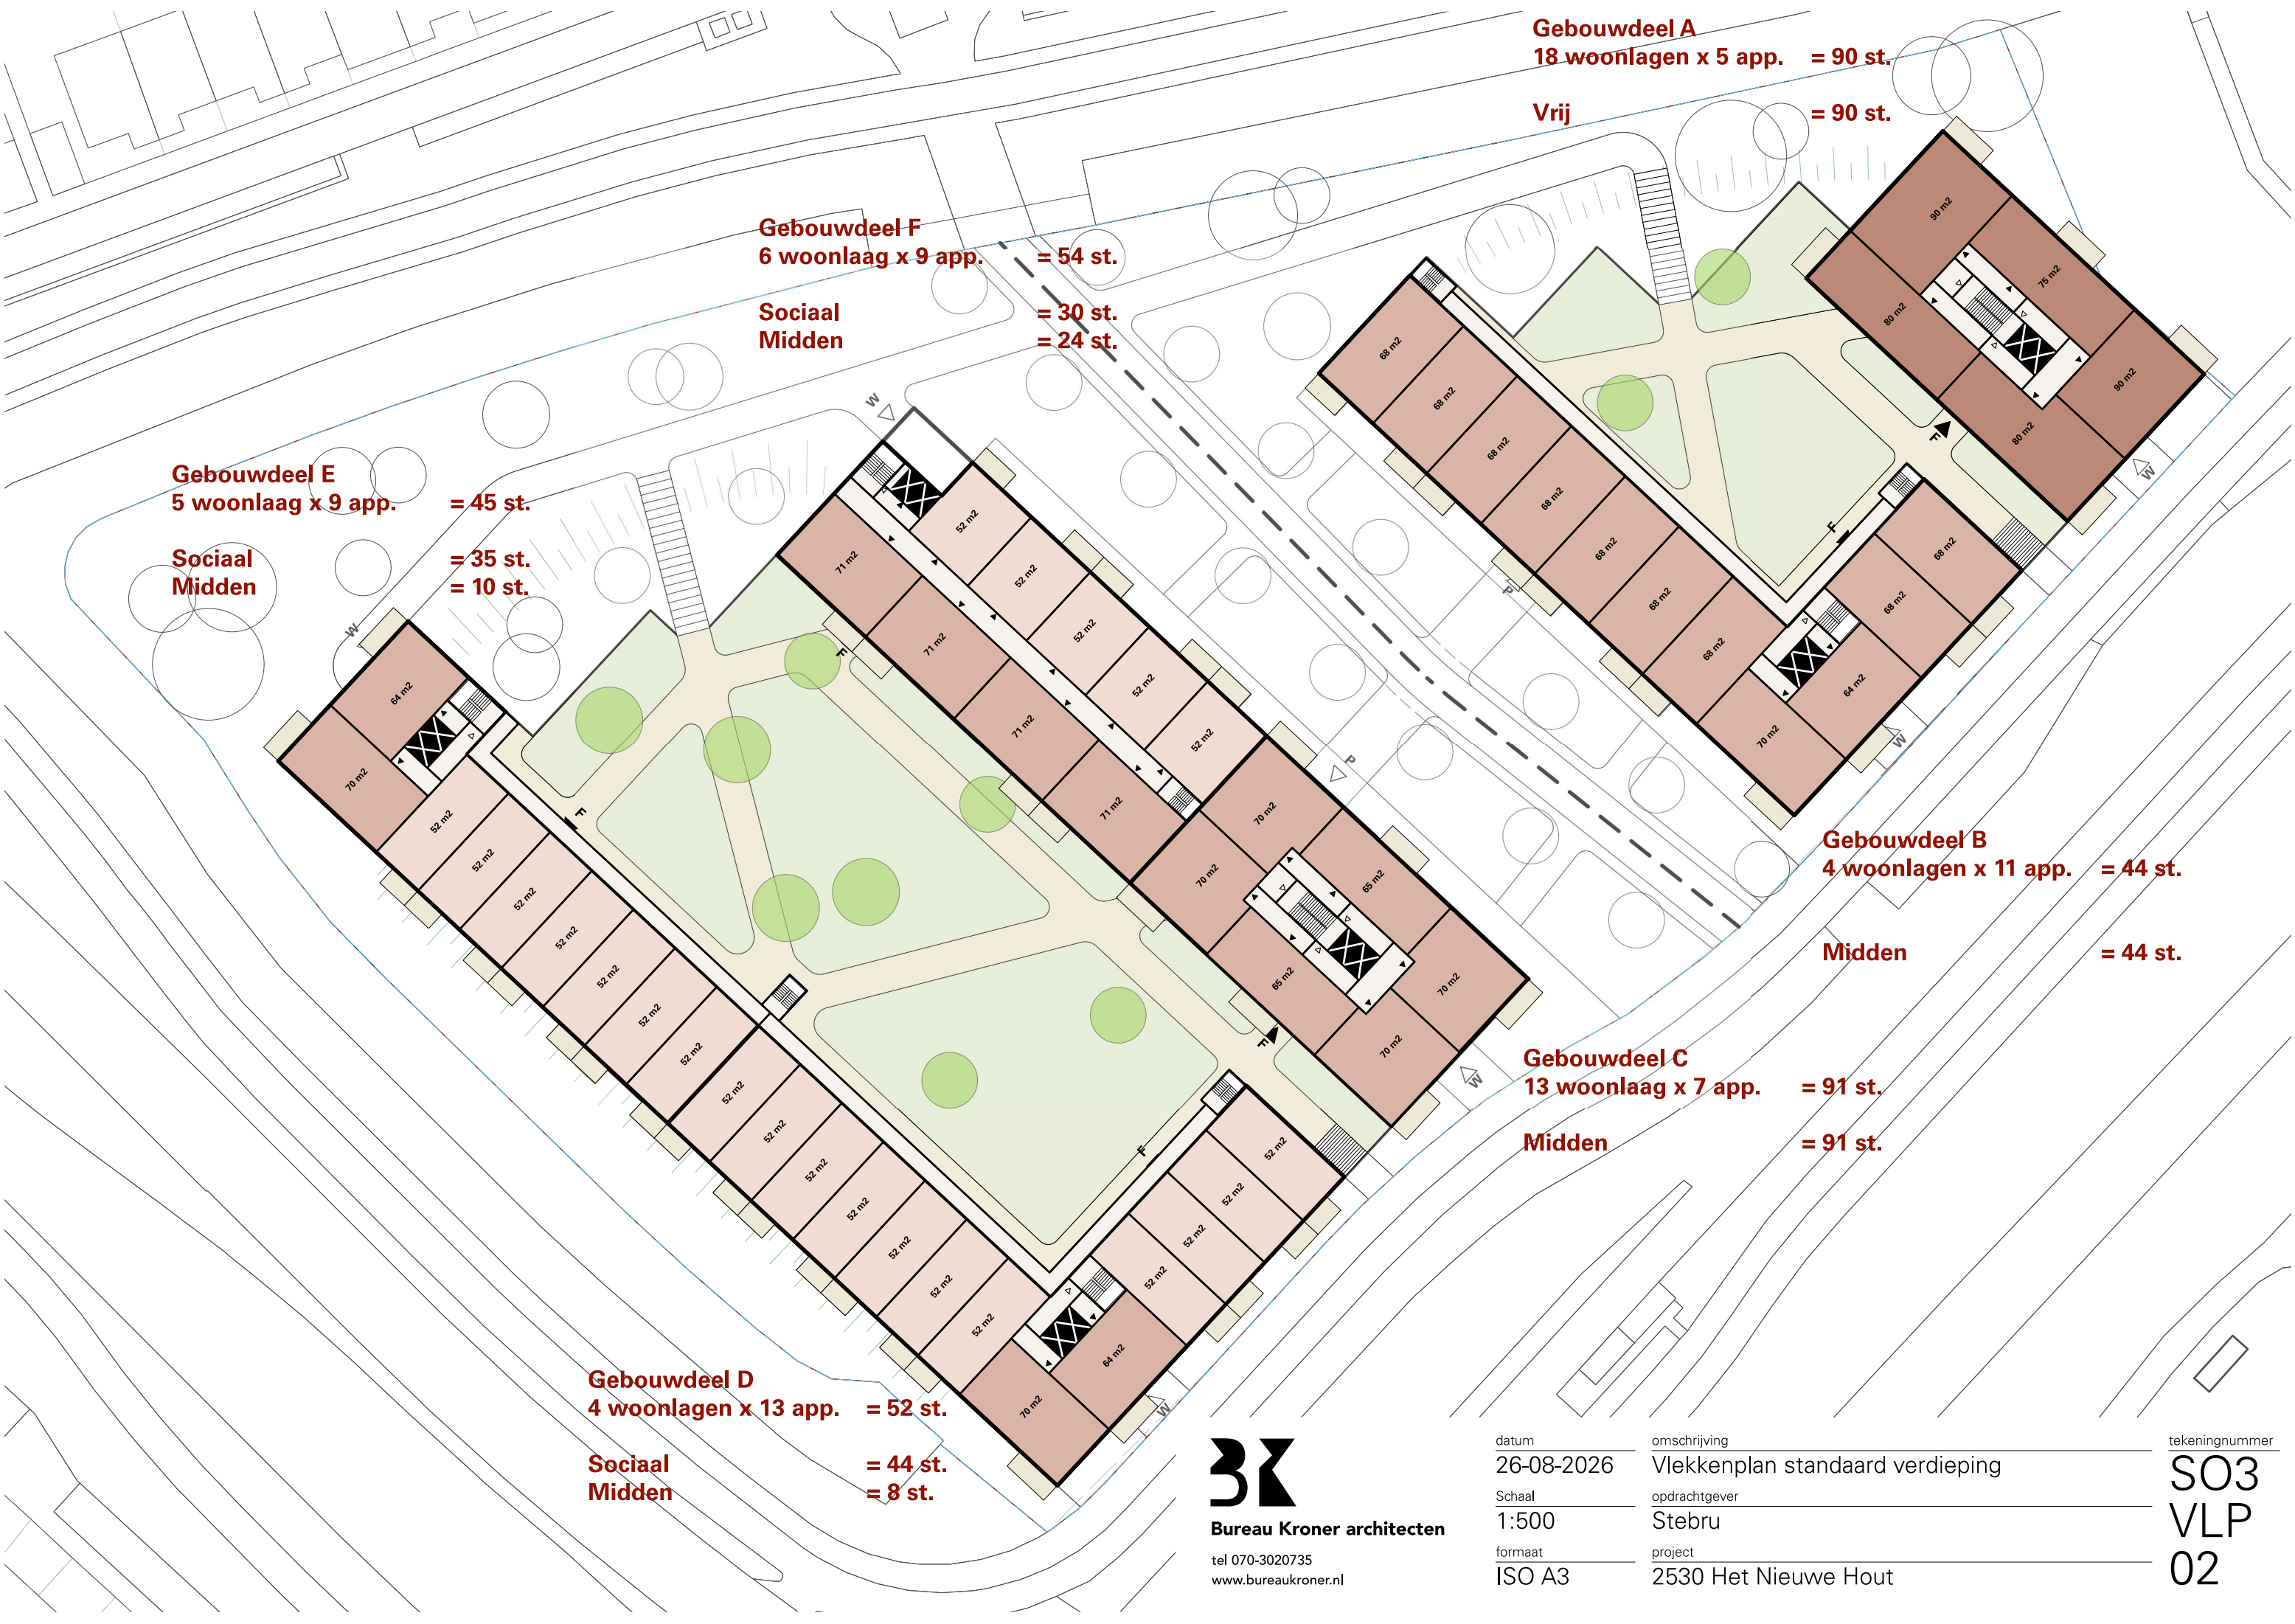

Gebouwdeel A
18 woonlagen x 5 app. = 90 st.

Vrij = 90 st.

Gebouwdeel F
6 woonlaag x 9 app. = 54 st.

Sociaal Midden
= 30 st.
= 24 st.

Gebouwdeel E
5 woonlaag x 9 app. = 45 st.

Sociaal Midden
= 35 st.
= 10 st.

Gebouwdeel B
4 woonlagen x 11 app. = 44 st.

Midden = 44 st.

Gebouwdeel C
13 woonlaag x 7 app. = 91 st.

Midden = 91 st.

Gebouwdeel D
4 woonlagen x 13 app. = 52 st.

Sociaal Midden
= 44 st.
= 8 st.

Gebouwdeel A
app. telling bij SO3 VLP 02




Gebouwdeel B
4 woonlagen x 5 app. = 20 st.

Midden = 20 st.

Gebouwdeel C
app. telling bij SO3 VLP 02

Gebouwdeel D
4 woonlagen x 9 app. = 36 st.

Sociaal Midden = 28 st.
= 8 st.

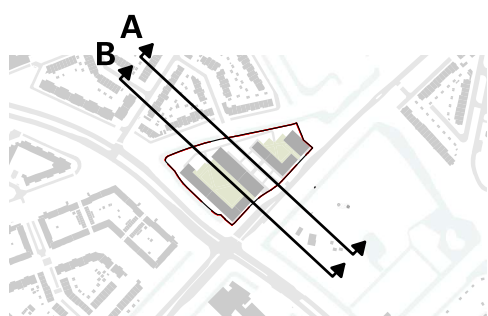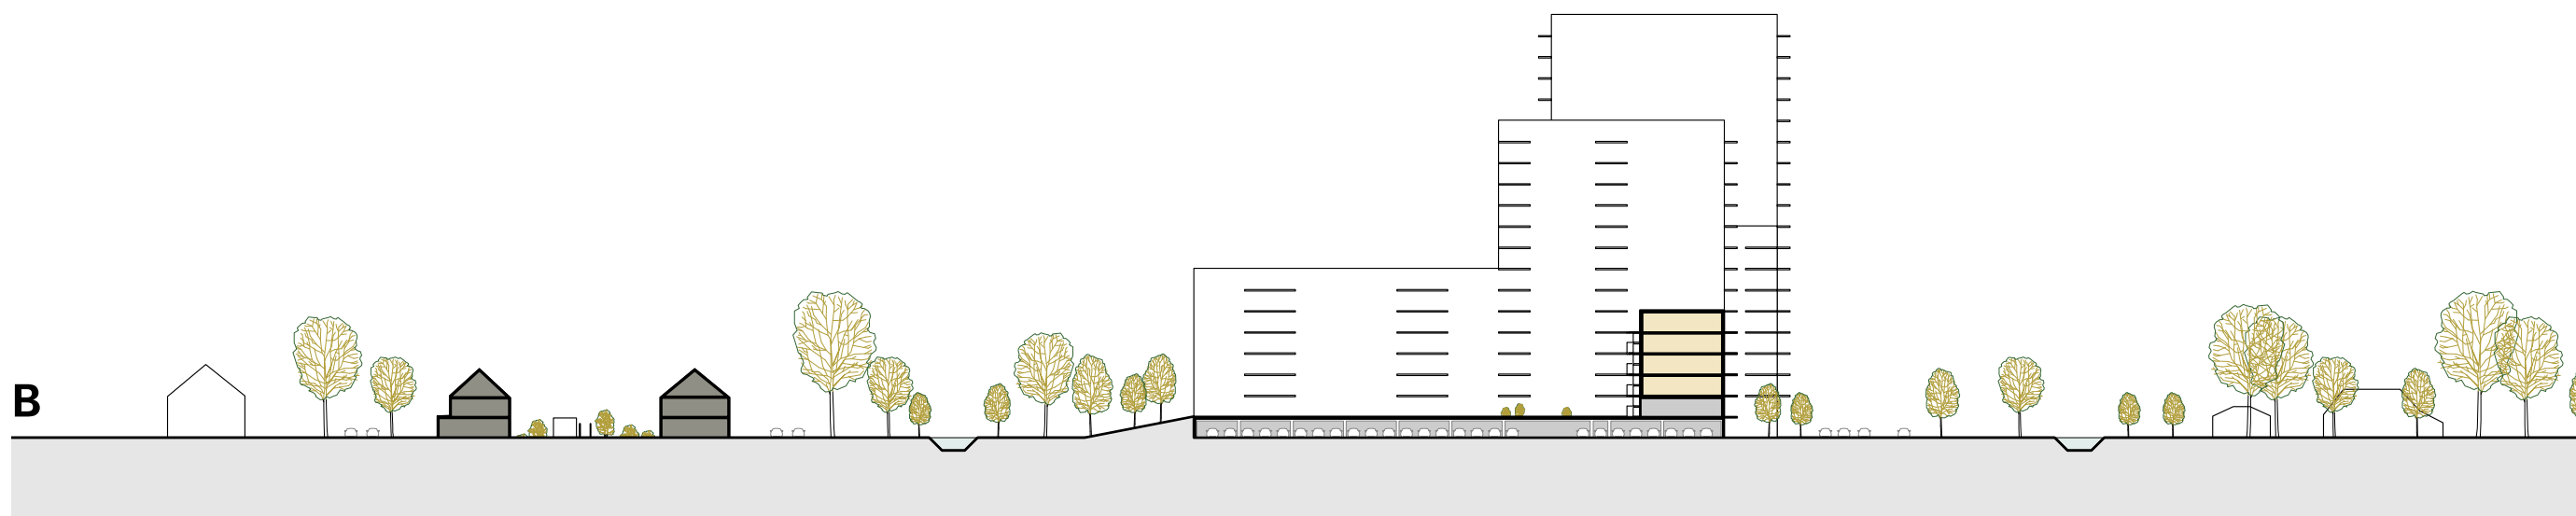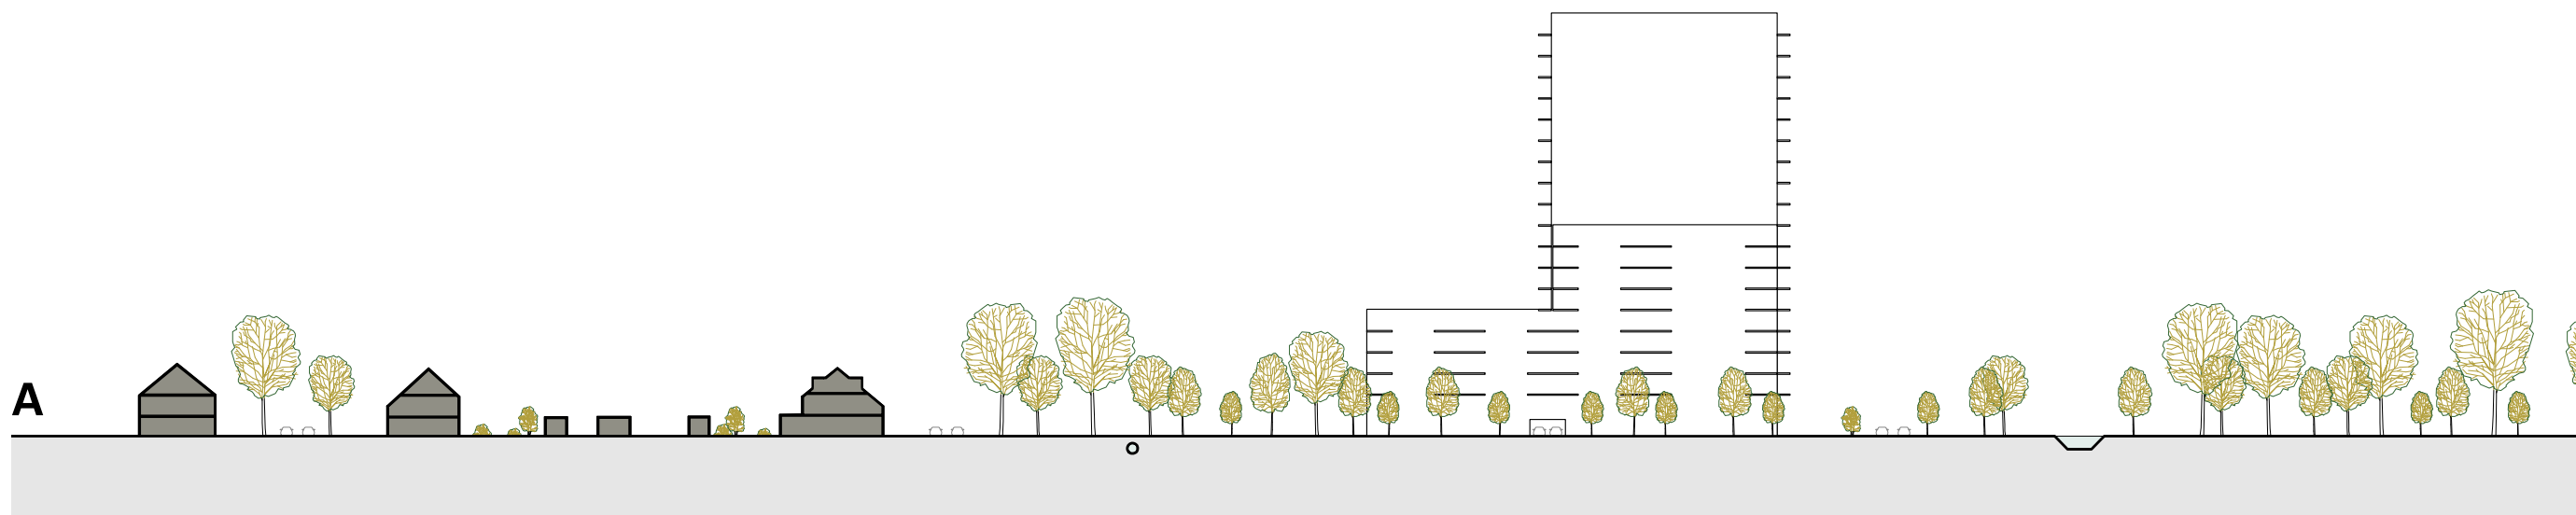



Bureau Kroner architecten

tel 070-3020735
www.bureaukroner.nl

datum
26-08-2026
Schaal
1:500
formaat
ISO A3

omschrijving
Doorsnedes NW-ZO
opdrachtgever
Stebru
project
2530 Het Nieuwe Hout

tekeningnummer
SO1
DSN
05

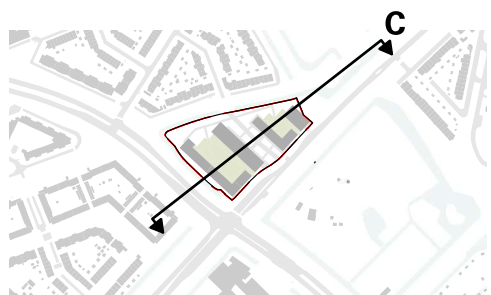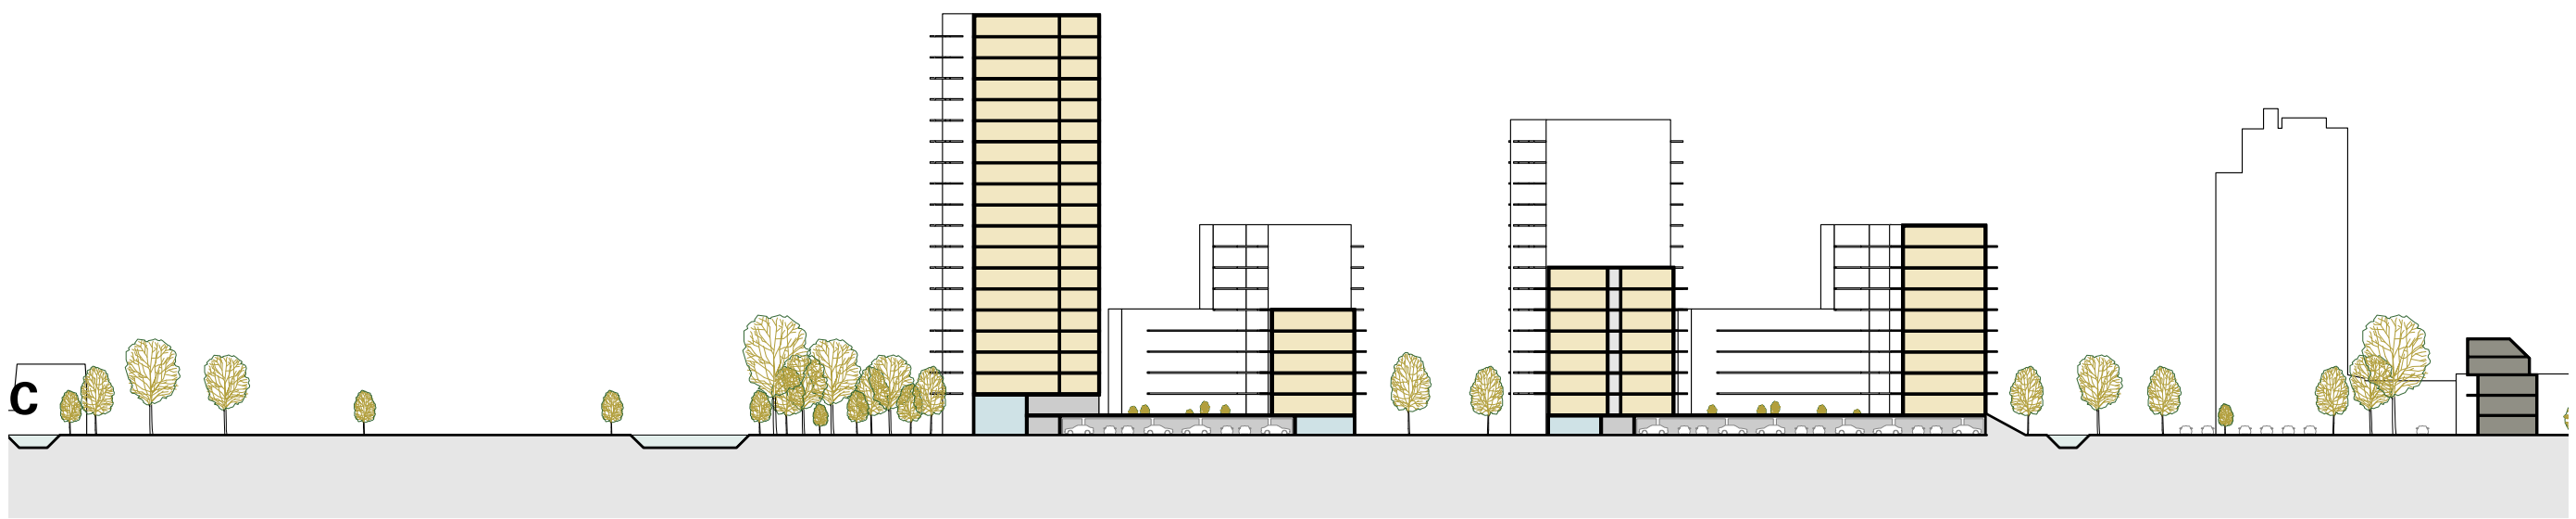

BK
Bureau Kroner architecten
tel 070-3020735
www.bureaukroner.nl

datum
26-08-2026
Schaal
1:500
formaat
ISO A3

omschrijving
Doorsnedes NO-ZW
opdrachtgever
Stebru
project
2530 Het Nieuwe Hout

tekeningnummer
SO1
DSN
06



Vogelvlucht zuid



Ooghoogte Escamplaan



Ooghoogte Architect Duikerstraat