


SO₂

-

Stedelijke wand & stadspark

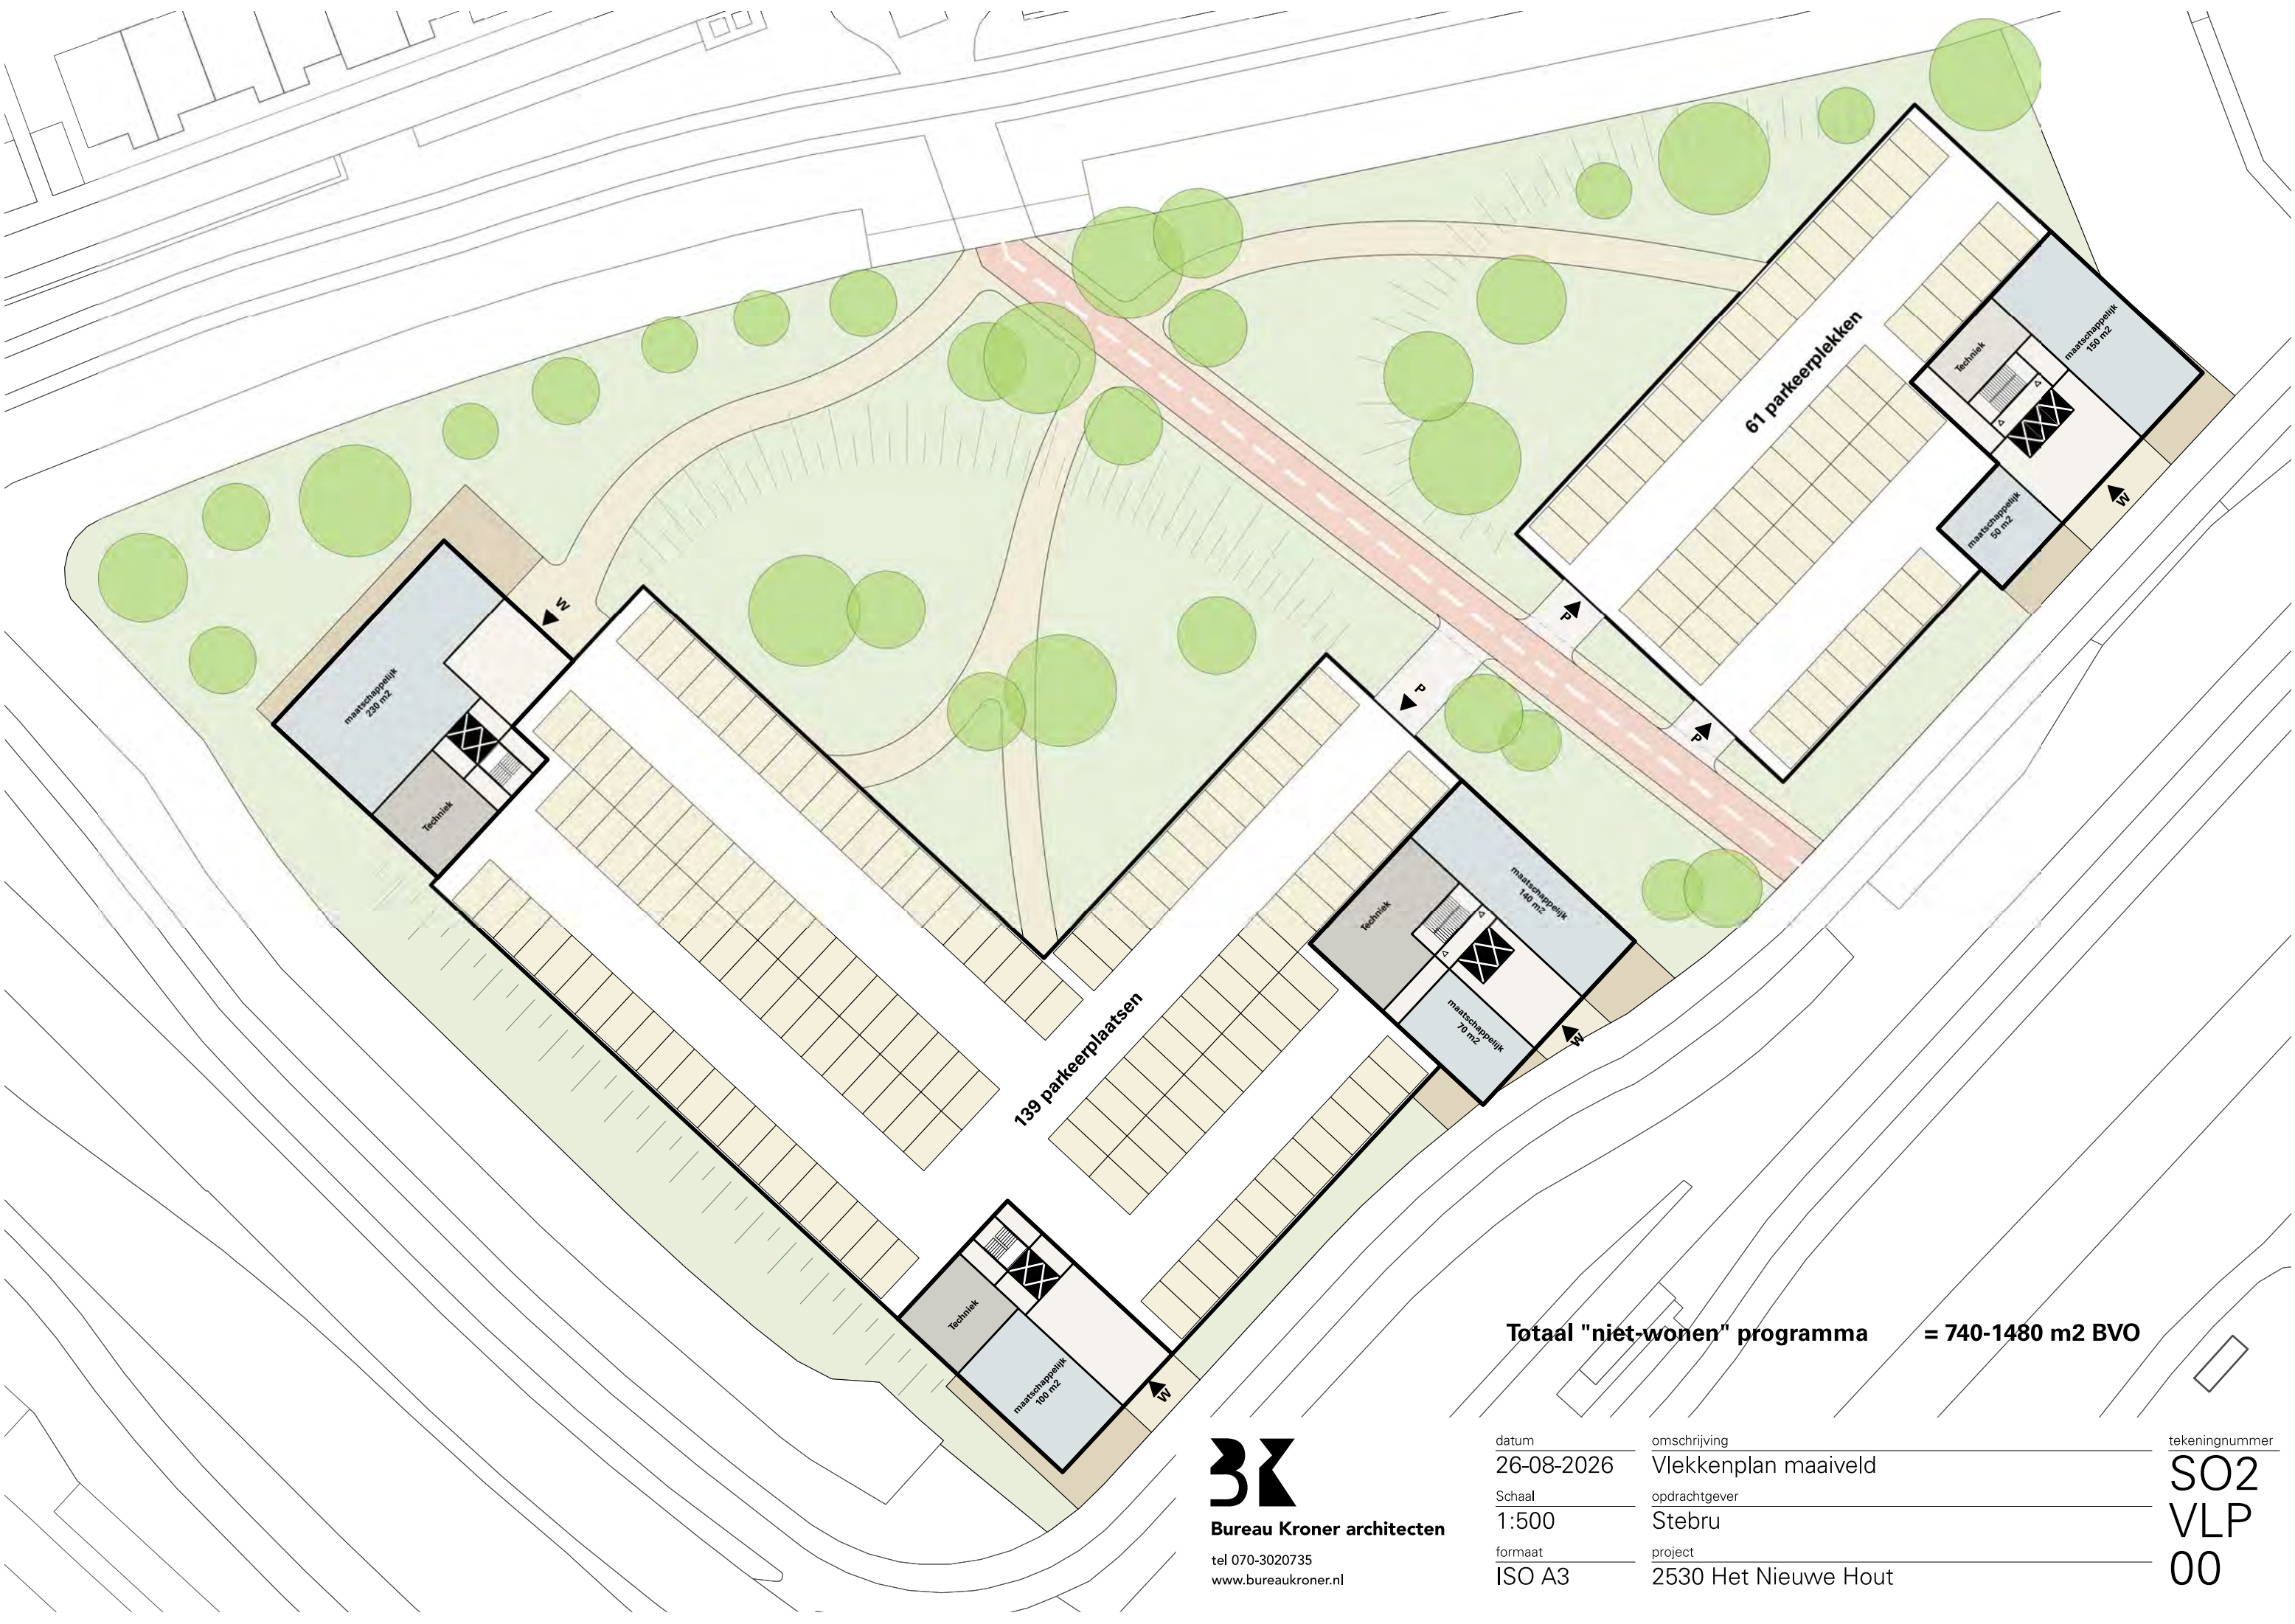

maatschappelijk
250 m²

Techniek

139 parkeerplaatsen

maatschappelijk
140 m²

Techniek

maatschappelijk
70 m²

61 parkeerplekken

maatschappelijk
150 m²

Techniek

maatschappelijk
50 m²


Totaal "niet-wonen" programma = 740-1480 m² BVO

BK
Bureau Kroner architecten
tel 070-3020735
www.bureaukroner.nl

datum
26-08-2026
Schaal
1:500
formaat
ISO A3

omschrijving
Vlekkenplan maaiveld
opdrachtgever
Stebru
project
2530 Het Nieuwe Hout

tekeningnummer
SO2
VLP
00

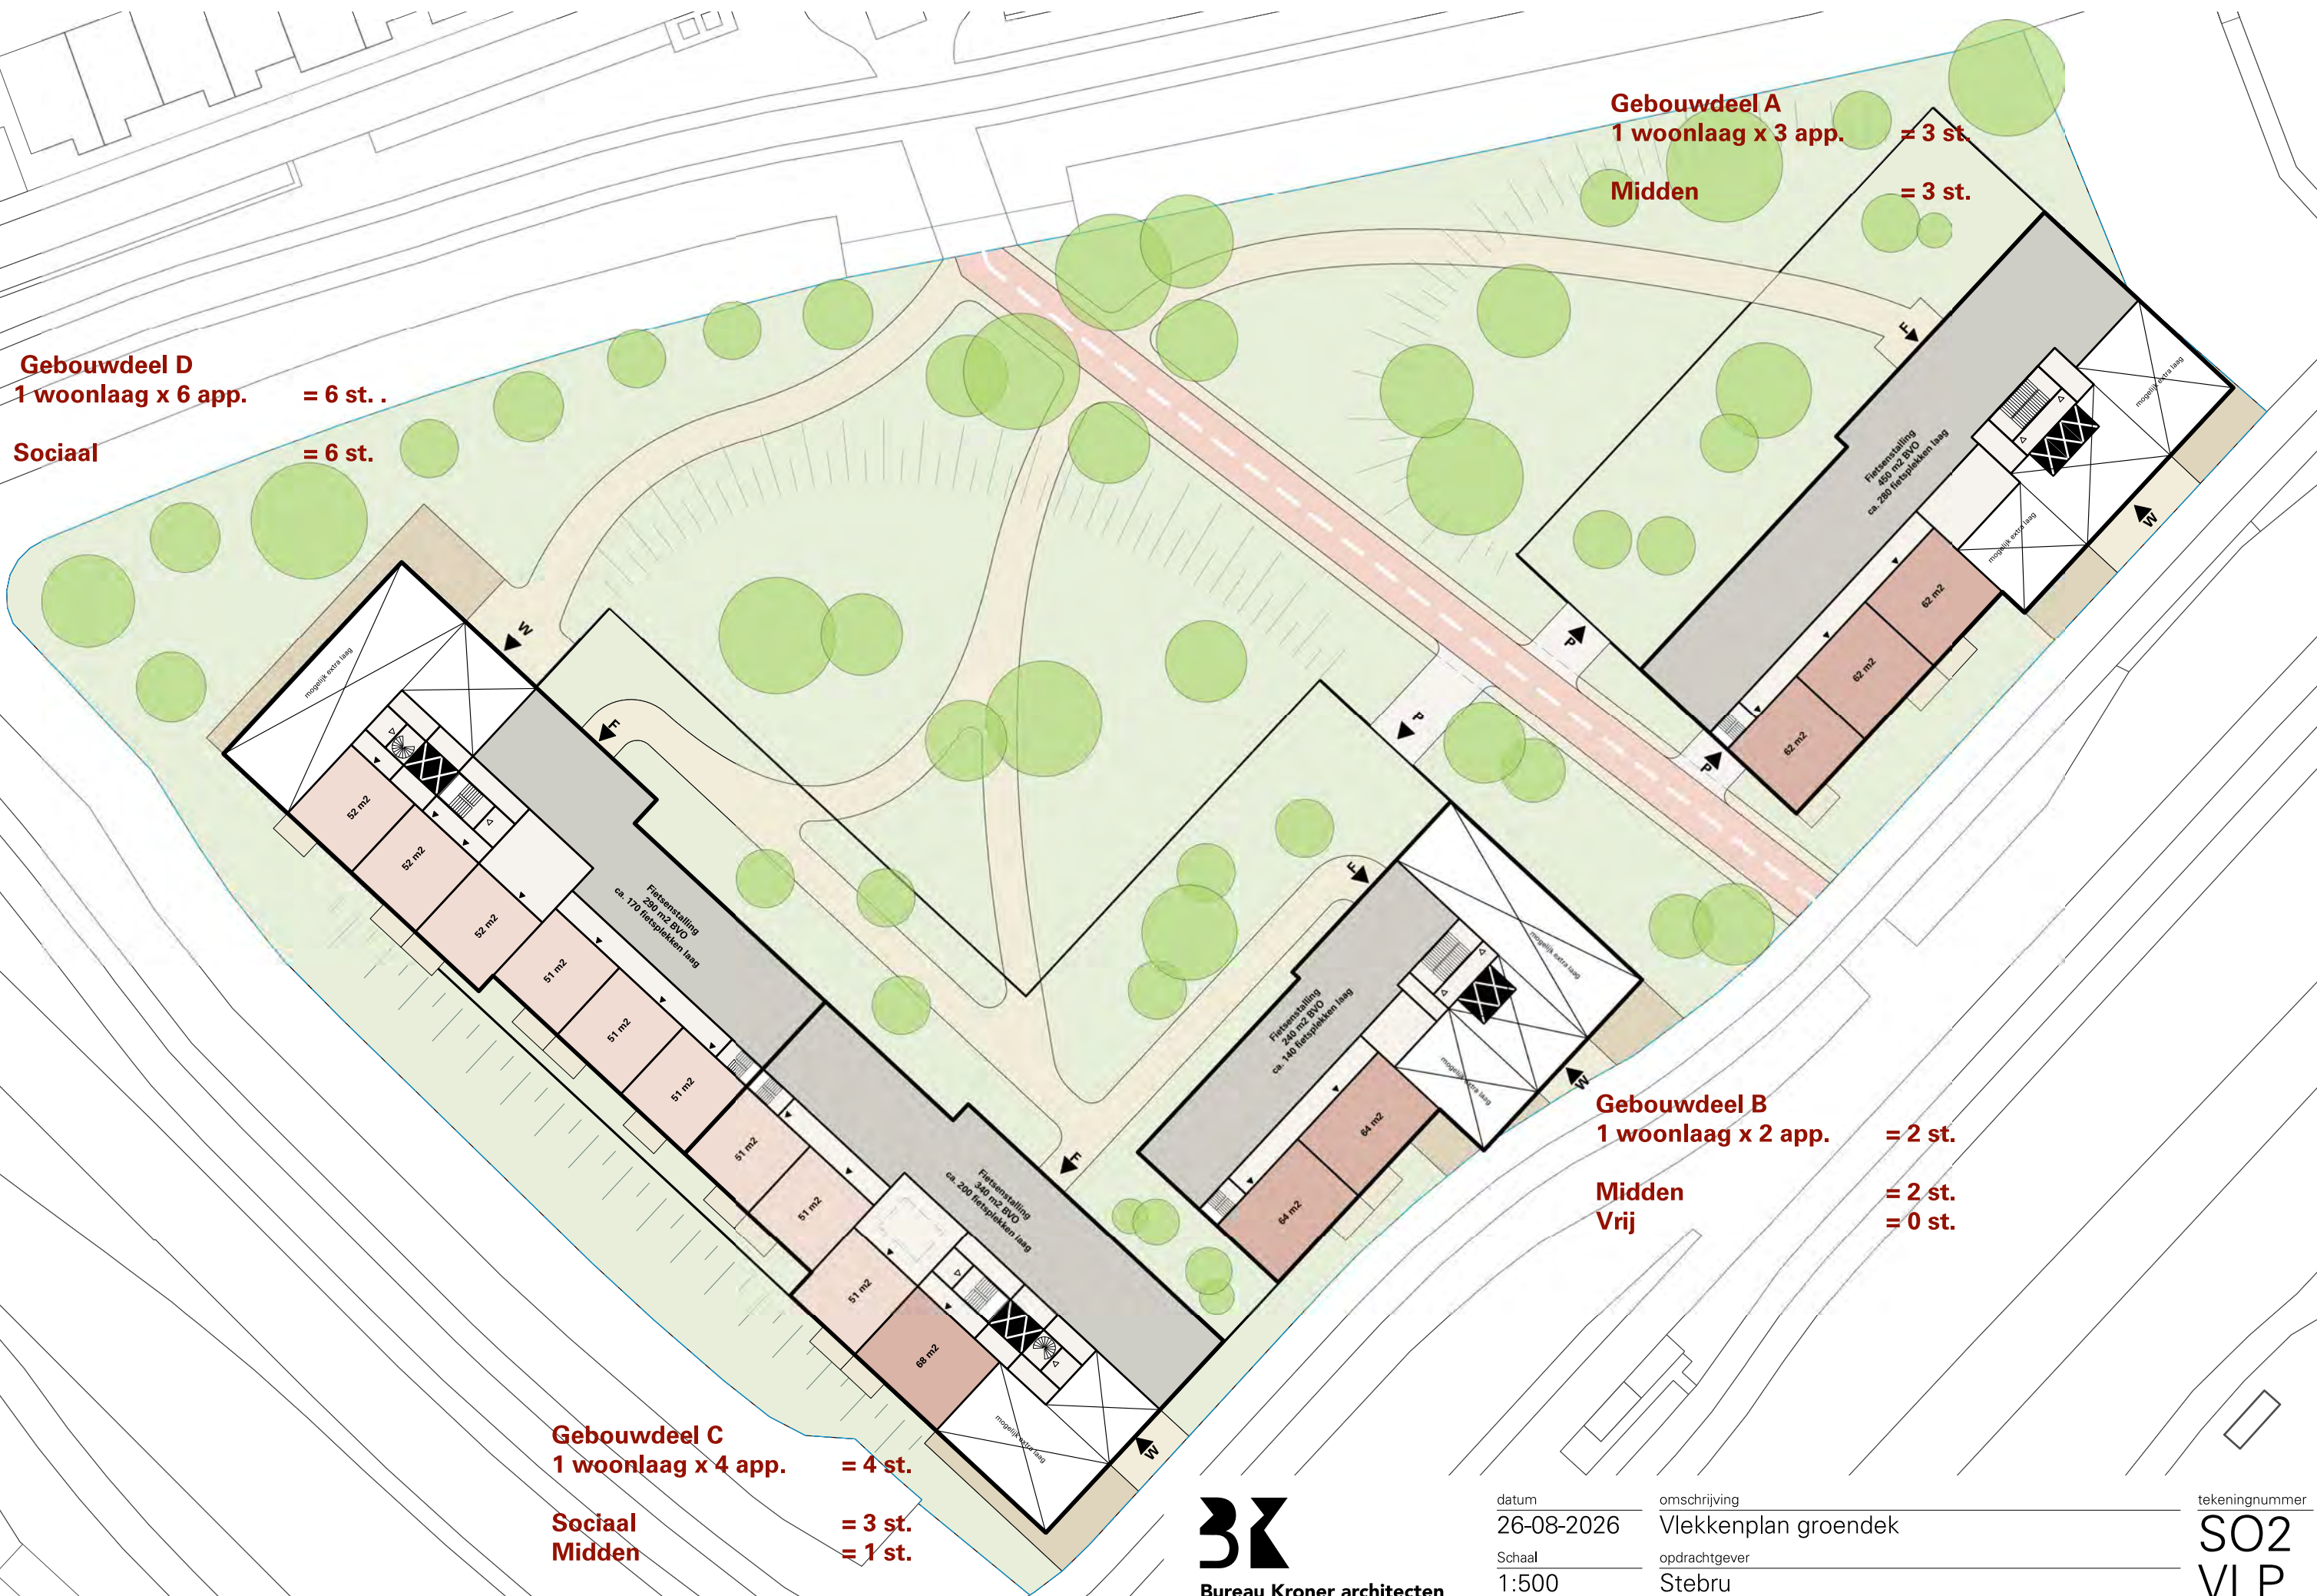

Gebouwdeel D
1 woonlaag x 6 app. = 6 st. .
Sociaal = 6 st.

Gebouwdeel A
1 woonlaag x 3 app. = 3 st.
Midden = 3 st.

Gebouwdeel B
1 woonlaag x 2 app. = 2 st.
Midden Vrij = 2 st.
= 0 st.

Gebouwdeel C
1 woonlaag x 4 app. = 4 st.
Sociaal = 3 st.
Midden = 1 st.

BK
Bureau Kroner architecten
tel 070-3020735
www.bureaukroner.nl

datum	26-08-2026	omschrijving	Vlekkenplan groendek	tekeningnummer	SO2
Schaal	1:500	opdrachtgever	Stebru	VLP	01
formaat	ISO A3	project	2530 Het Nieuwe Hout		

Gebouwdeel D
6 woonlaag x 14 app. = 84 st.

**Sociaal
Midden** = 72 st.
= 12 st.

Gebouwdeel A
6 woonlagen x 12 app. = 72 st.

**Midden
Vrij** = 60 st.
= 12 st.

Gebouwdeel B
6 woonlagen x 8 app. = 48 st.

**Midden
Vrij** = 30 st.
= 18 st.

Gebouwdeel C
6 woonlagen x 11 app. = 66 st.

**Sociaal
Midden** = 36 st.
= 30 st.



Bureau Kroner architecten

tel 070-3020735
www.bureaukroner.nl


datum
26-08-2026
Schaal
1:500
formaat
ISO A3

omschrijving
Vlekkenplan standaard verdieping
opdrachtgever
Stebru
project
2530 Het Nieuwe Hout

tekeningnummer
SO2
VLP
02


Gebouwdeel D
1 woonlaag x 8 app. = 8 st.

Sociaal Midden
= 4 st.
= 4 st.

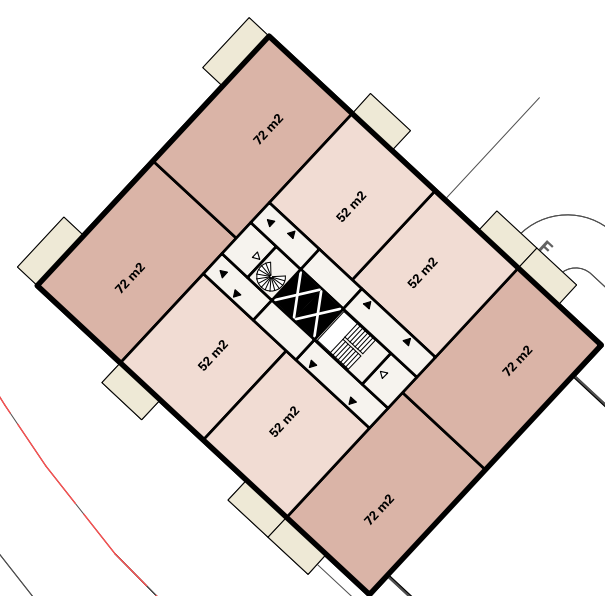


Gebouwdeel C
7 woonlagen x 7 app. = 49 st.

Sociaal Midden
= 0 st.
= 49 st.

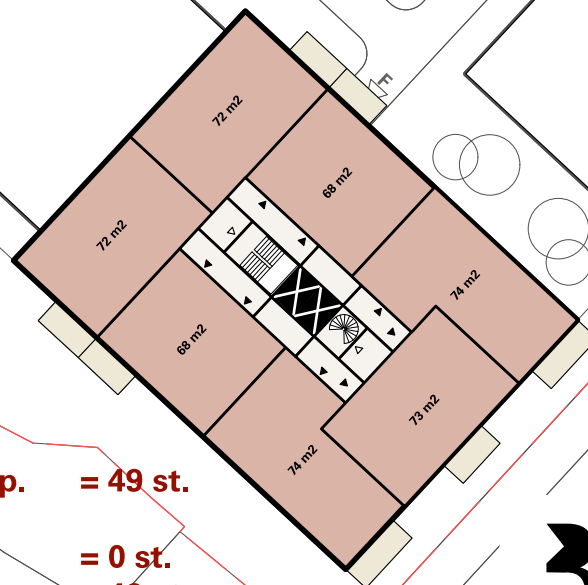


Gebouwdeel A
15 woonlagen x 6 app. = 90 st.


Midden Vrij
= 30 st.
= 60 st.

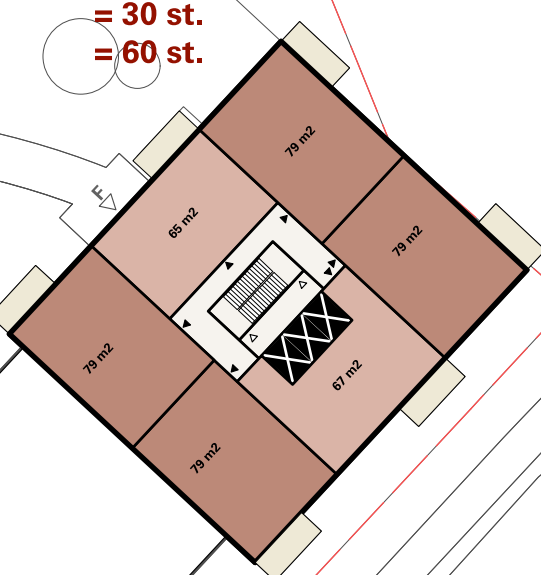


Gebouwdeel B
4 woonlagen x 4 app. = 16 st.

Midden Vrij
= 0 st.
= 16 st.

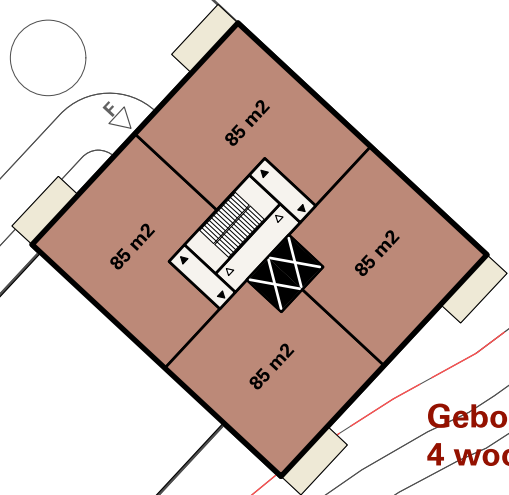

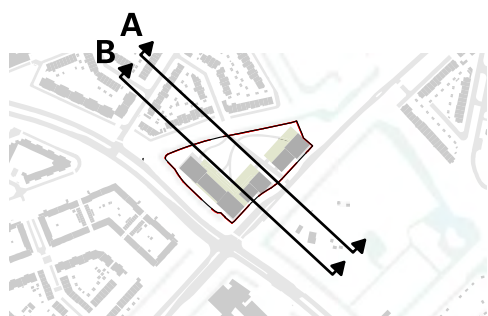

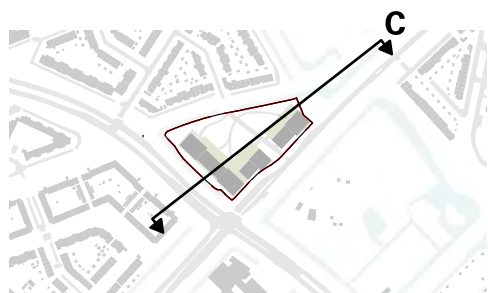

BK
Bureau Kroner architecten
tel 070-3020735
www.bureaukroner.nl


datum
26-08-2026
Schaal
1:500
formaat
ISO A3

omschrijving
Doorsnedes NO-ZW
opdrachtgever
Stebru
project
2530 Het Nieuwe Hout

tekeningnummer
SO1
DSN
04



Vogelvlucht zuid

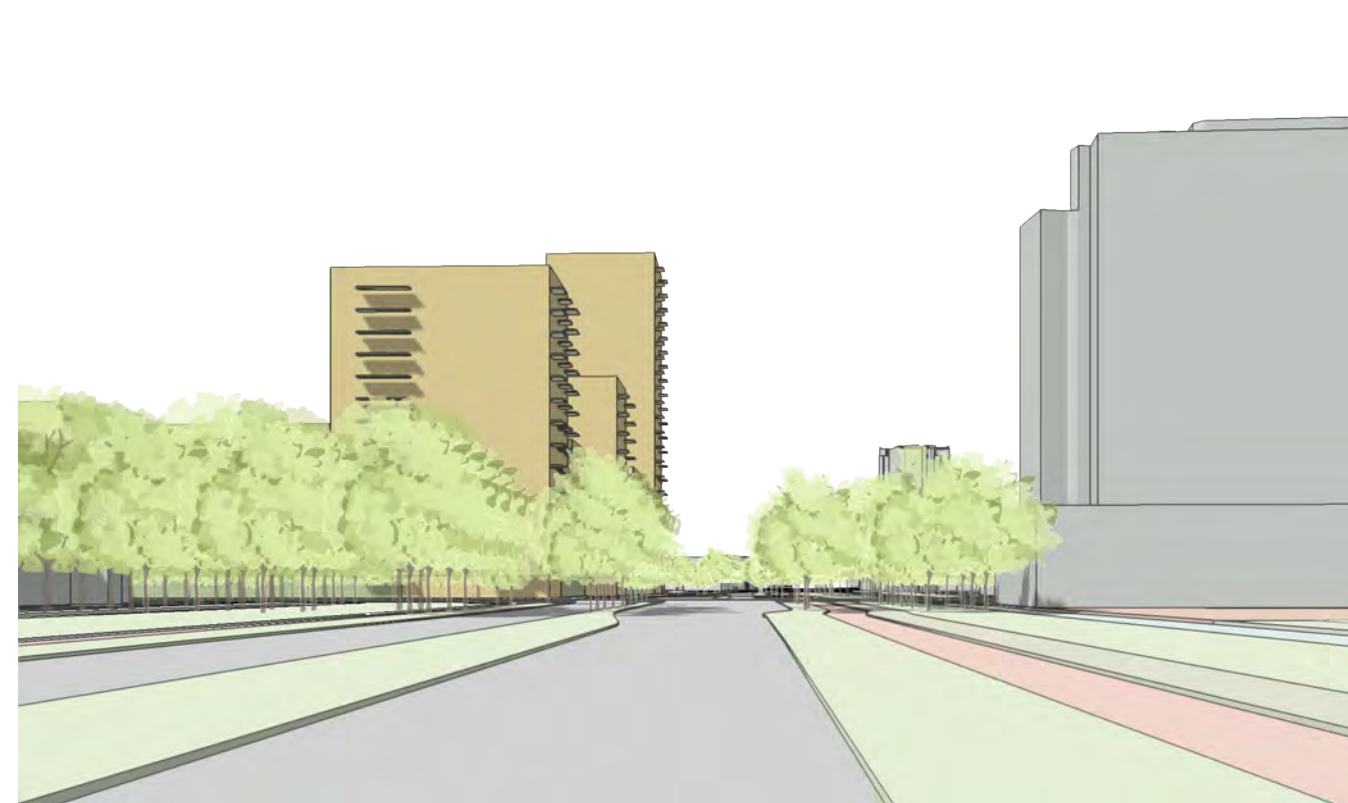

Ooghoogte Escamplaan



Ooghoogte Architect Duikerstraat